


(งานตกแต่งภายใน)

โครงการ : VEHHA HUAHIN

Project Alliance Co., Ltd.

IN

By: TB

Date: 07-12-66

20 ธันวาคม 2566

วันที่ 6 ธันวาคม 2566

กำหนดตอบกลับวันที่

เอกสารขออนุมัติวัสดุ

1. เรื่อง : ขออนุมัติ กระเบื้อง (D-F-02 และ H-F-04) Code : BMAMZ6003 ขนาด 60x60 cm. by WDC

ถึง : บริษัท โปรเจ็ค แอลไลแอนซ์ จำกัด

เรียน : คุณวุฒิเลิศ ทองดี
ผู้จัดการ - โครงการ

เอกสารแนบ : 1. Spec Sheet
2. Plan แสดงรูปภาพและตำแหน่งใช้งาน
3. ตัวอย่างวัสดุ

รายละเอียด : ☒ เพื่อพิจารณา ☐ อื่นๆ

1. บริเวณใช้งาน พื้น Lift Lobby 1ST Floor
2. บริเวณใช้งาน พื้น Lift Lobby Typical

ลงนาม (ว่าที่ ร.อ.สัญญาลักษณ์ ปรีชา)
วันที่ 6 / 12 / 66 ผู้จัดการโครงการ

2. ถึง : บริษัท เมคอะซิน จำกัด

เรียน : คุณเมธิกา แดงแก้วฟ้า

รายละเอียด : ☒ เพื่อพิจารณา ☐ อื่นๆ

บันทึก : ขอนำส่งรายการขออนุมัติวัสดุ กระเบื้อง (D-F-02 และ H-F-04) Code: BMAMZ6003 ขนาด 60x60 cm. by WDC
และหากมีการเปลี่ยนแปลง แบนด์ รัน ของรายการวัสดุหนึ่ง โปรดระบุ
แผนวัสดุตัวอย่าง ได้จัดให้ที่สำนักงาน (กทม.) ผู้ออกแบบตรวจสอบ

ลงนาม (คุณวุฒิเลิศ ทองดี)
วันที่ 19 / 12 / 66 / ผู้จัดการโครงการ

3. ถึง : บริษัท โปรเจ็ค แอลไลแอนซ์ จำกัด

เรียน : คุณวุฒิเลิศ ทองดี

รายละเอียด : ☒ ไม่ขัดข้อง ☐ ไม่ขัดข้องแต่มีความคิดเห็นเพิ่มเติม ☐ ให้จัดส่งใหม่

บันทึก : อนุมัติ

ลงนาม (บุษกร MAS)
วันที่ 22 / 12 / 23


เรียน : ว่าที่ ร.อ.สัญญาลักษณ์ ปรีชา

รายละเอียด : ☒ ไม่ขัดข้อง ☐ ไม่ขัดข้องแต่มีความคิดเห็นเพิ่มเติม ☐ ให้จัดส่งใหม่

บันทึก : อนุมัติวัสดุดำเนินการนำเสนอ

ลงนาม (คุณวุฒิเลิศ ทองดี)
วันที่ 23 / 12 / 66 / ผู้จัดการโครงการ

5. สำเนาถึง :

☐ ผู้รับเหมาอื่นๆ ☒ ผู้ออกแบบ MAS ☒ เจ้าของโครงการ HSL

ตัวอย่างขออนุมัติวัสดุ



PRE-BUILT ตัวอย่างวัสดุ
โครงการ : VEHHA HUAHIN

เลขที่ : RF/MA/PB/PAC/INT/012
เรื่อง : ขออนุมัติ กระเบื้อง (D-F-02 และ H-F-04) Code : BMAMZ6003 ขนาด 60x60 cm. by WDC

☒ ไม่ขัดข้อง ☐ ไม่ขัดข้องแต่มีความคิดเห็นเพิ่มเติม ☐ ให้จัดส่งใหม่





บันทึก : อนุมัติ





ลงนาม : [Signature] บุษกร MAS
สถาปนิก - โครงการ

วันที่ : 22/12/23

[Signature] ชินกร ชลายนนท์
สถาปนิกโครงการ PAC
23/12/66

PRE-BUILT โครงการ VEHHA HUAHIN MATERIAL LIFT LOBBY 1 FL. (D)

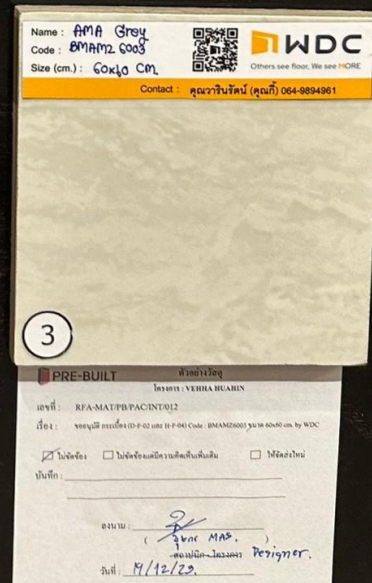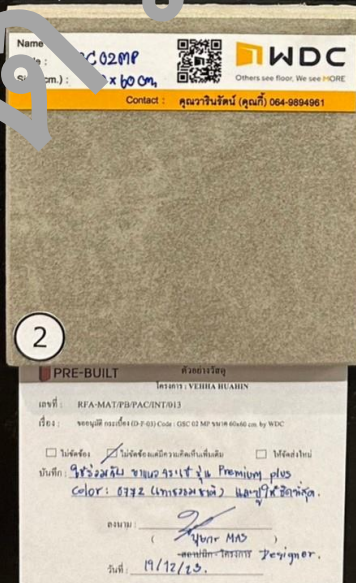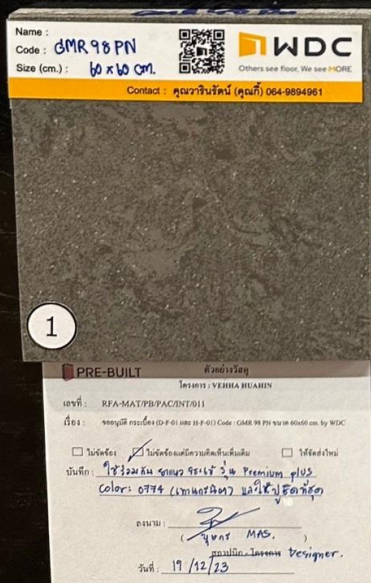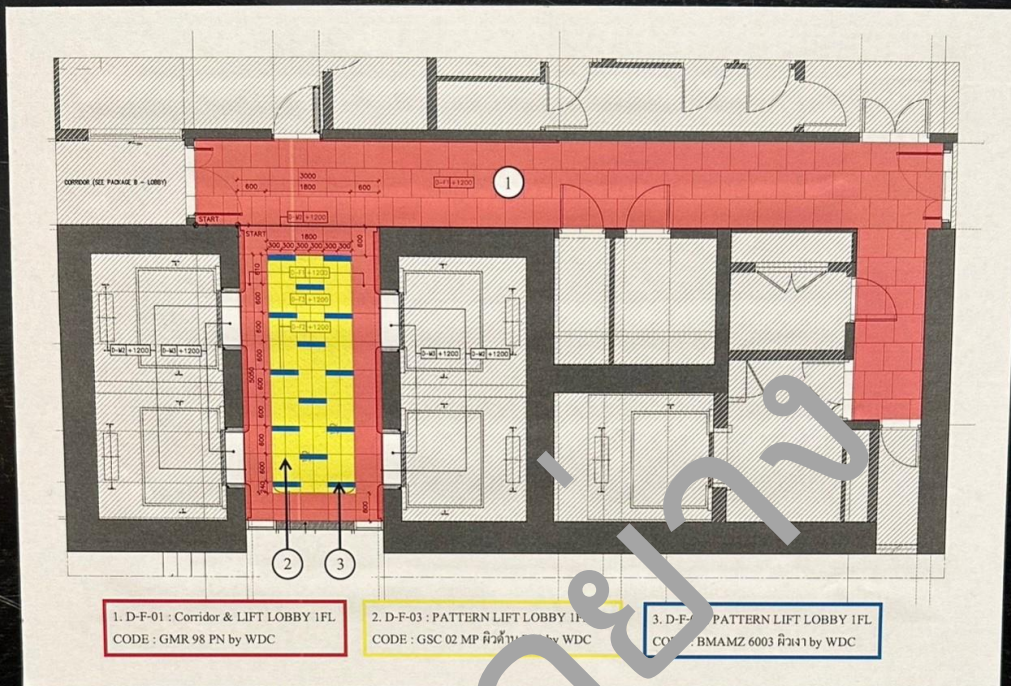


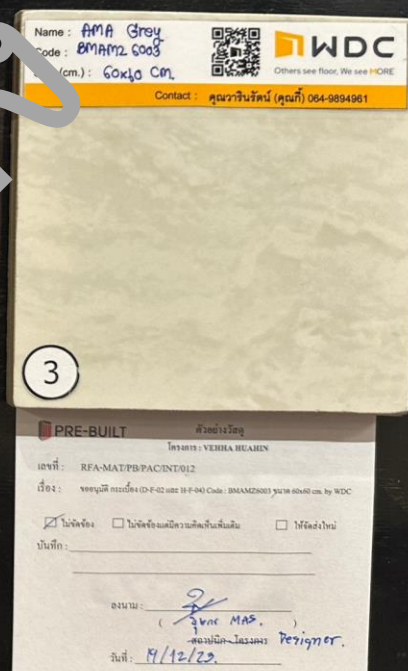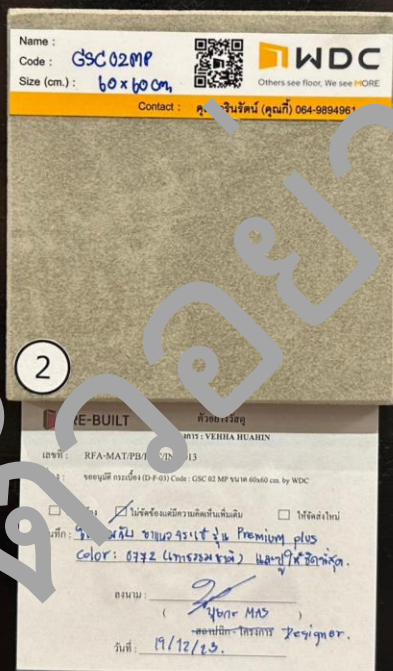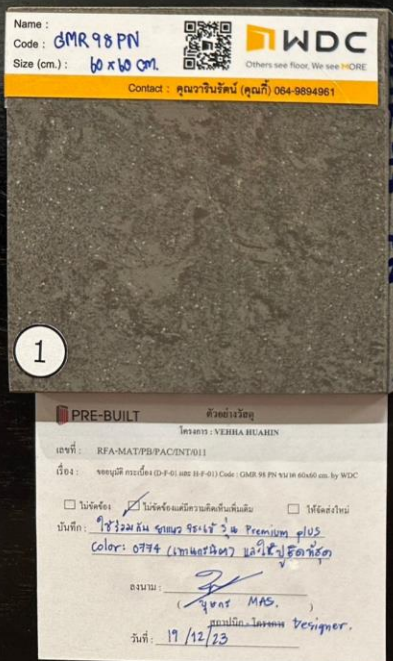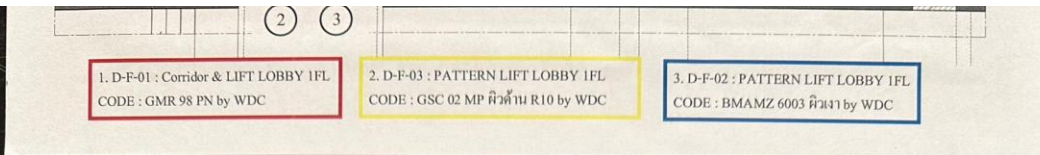



PRE-BUILT


โครงการ VEHHA HUAHIN
MATERIAL LIFT LOBBY TYPICAL FL. (H)

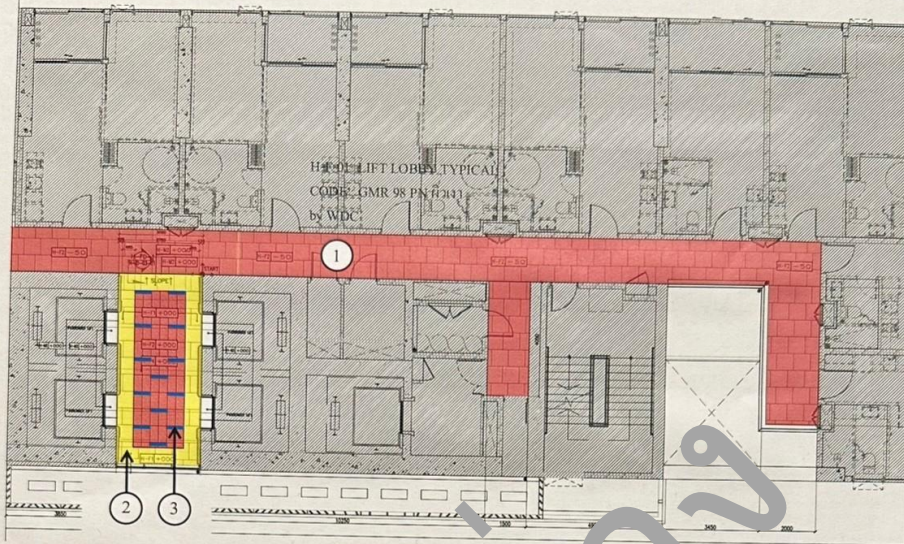

1. H-F-02: Corridor & PATTERN LIFT LOBBY
TYPICAL FLOOR




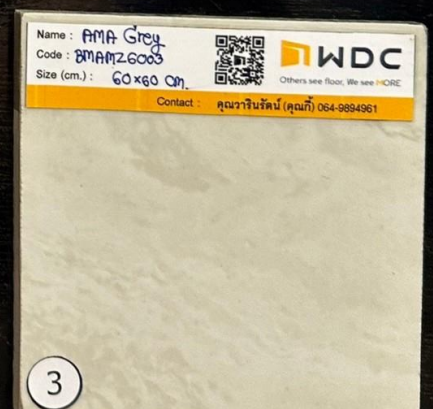




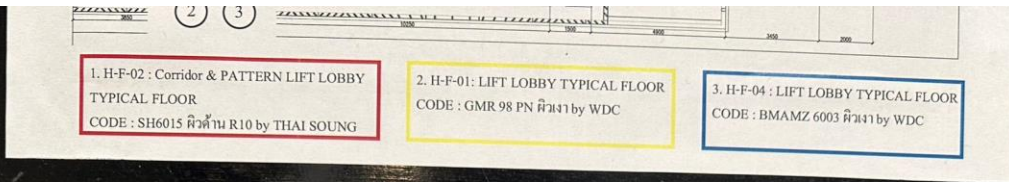




















VEHHA HUAHIN UNIT TYPE

PACKAGE : LIFT LOBBY PUBLIC FLOOR (D)

STAGE : INTERIOR PACKAGE FOR CONSTRUCTION

MATERIALS SPECIFICATION

MATERIAL	PACKAGE	CODE	DESCRIPTION	SPECIFICATION	SUPPLIER	CONTACT	REMARKS
CEILING		D-C-01	Ceiling General	ผ้าเพดานฉาบเรียบ TOA Supershield Duraclean ceiling : 8308 Texture : matt	TOA	K.NAN 081-701-2992	
		D-C-02	Ceiling DEC	ผ้าเพดานกรุผนังไม้HMRขัดเรียบ ภูเขา laminate WY4256X	LAMITAK	K AOR 061-469-8241	
		D-C-03	Ceiling DEC	ไม้HMRขัดผิวเรียบ ทำสีพื้น TOA 8308 ผิวด้าน (สีเทาหม่น)	ผู้รับเหมาจัดทำ		ขอซื้อชิ้นตัวอย่างเพื่ออนุมัติ
PART / SPRAY PART		D-PT-01	Wall	สีทาภายนอก TOA: 8308 ผิวด้าน (สีขาวเทา)	TOA	K.NAN 081-701-2992	ขอซื้อชิ้นตัวอย่างเพื่ออนุมัติ
		D-PT-02	Wall	สีพื้นผนังไม้โอ๊คทาสีขัดผิวเรียบ TOA: 8308 เคลือบผิวด้าน (สีขาวเทา)	TOA	K.NAN 081-701-2992	ขอซื้อชิ้นตัวอย่างเพื่ออนุมัติ
METAL		D-ME-01	Aluminium decoration	Stainless sheet: พ่นสี 1.2mm. สติปตามแบบ ผิว Anadized (HL Black Ti)	STAINLESS STUDIO	คุณพนัณ 092-5926563	
		D-ME-02	Aluminium decoration	Aluminium U SECTION 5mm. Alloy AW.04 Brown black	ALLOY	คุณเจน 091-5516893	
GLASS		D-GL-01	DOOR	CLEAR TEMPERED GLASS 10MM.	IN THE GLAZZ	คุณหลาน 086-3510710	
		D-GL-02	Wall decoration	กระจกเงาที่หนา 6mm. รหัส 8253-Midnight ปิดลงบนไม้ขัดผิวด้านเรียบ 10mm.	IN THE GLAZZ	คุณหลาน 086-3510710	
LAMINATE		D-LA-01	Furniture	Laminateลายหิน ปิดลงบนไม้ขัดผิวด้านเรียบ LAMITAK : DXP 1360K	LAMITAK	K AOR 061-469-8241	
		D-LA-02	Furniture	Laminateลายไม้ ปิดลงบนไม้ขัดผิวด้านเรียบ WY4256X BY LAMITAK	LAMITAK	K AOR 061-469-8241	
SOLID WOOD		D-WD-01	Wall decoration	ผนังไม้ 3D ไม้จริง(ไม้เนื้อแข็ง) ความหนาแผ่น15mm. Pattern ลายกว้าง20mm. ระยะเว้น30mm. เข้างร่องลึก10mm. ผิวพ่นน้ำสีย้อมเทียบสีตามแคต WY4256X BY LAMITAK วัสดุรองเสริมสีขึ้น	VISION SPACE	093-9649241	ขอซื้อชิ้นตัวอย่างเพื่ออนุมัติ
FILM DEC.		D-WP-01	Wall decoration	ฟิล์มสำหรับประตูลิฟท์ 3M Dinoc : PA-187F	3M	คุณมอญ 093-5885111	
STONE		D-ST-01	Door handles	หินอ่อน I Black forest I Polished finished	CDB	คุณสาย	
FLOOR		D-F-01	Tile	กระเบื้อง CODE:GMB 08 PN ขนาด 60X60cm. ปู pattern 1:1 (ลายพื้นเทาเข้ม/สีน้ำตาล) ร่องเว้น 1.5mm. เทียบผิวกระเบื้อง	WDC	คุณเคียบ 065-2216866	
		D-F-02	Tile pattern	กระเบื้องขนาด10X60Cm. ตกจากแผ่นเดิม 50% รหัส BMAMZ 6003 ผิวเงา (สีขาวลายหิน)	WDC	คุณเคียบ 065-2216866	
		D-F-03	Tile	กระเบื้องขนาด30X60Cm. รหัส GSC 02 MP ผิวด้านR10 (สีเทาลายหิน)		คุณเคียบ 065-2216866	
SKIRTING		D-M-01	General floor skirting	บัวพื้น แผ่นไม้ เฟอร์พา หนา10mm. สูง10mm. ขลิบพื้น TOA CODE : 8441 ผิวด้าน (สีเทาหม่น)	ผู้รับเหมาจัดทำ	ผู้รับเหมาจัดทำ	ขอซื้อชิ้นตัวอย่างเพื่ออนุมัติ
		D-M-02	Trim Aluminium	Aluminium ขนรอยต่อวัสดุพื้น S-TQV080 ทำสี anodized BROWN BLACK	ALUSITE	คุณวีเมธ 081-7615370	
FLOOR		D-M-03	Stone	หินอ่อน I Elizabeth Grey I Polished finished	STONE GALLERY	คุณที 084-8791116	
CURTAIN		D-CU-01	BLIND	Roller blind รหัส:1SS-2905 (พร้อมชุดอุปกรณ์)	Goodwill Décor	โทรกรรณ 081-8338095	

OWNER

บริษัท หัวหิน สกาย ลิฟวิ่ง จำกัด

DESIGNER

makeAscene

บริษัท แมคอะซีน จำกัด
makeAscene Company Limited
98 FL, 988 FLUENT BUILDING,
RAMA 4 ROAD, SILOM, BANG RAK,
BANGKOK 10500, THAILAND
T 6602 633 9980
E info.makeascene@gmail.com
W www.makeascene.co.th

INTERIOR DESIGNER

สถาปนิก
สถาปนิก
สถาปนิก

060.889
085.581
085.581

AUTHORIZED SIGNATURE

ARCHITECT

STRUCTURAL ENGINEER

ELECTRICAL ENGINEER

MECHANICAL ENGINEER

SANITARY ENGINEER

GENERAL NOTE

THIS DRAWING IS THE PROPERTY OF MAKEASCENE OR ONE OF ITS AFFILIATES. IT IS ISSUED SUBJECT TO RETURN UPON DEMAND AND IS NOT TO BE USED WITHOUT RECONCILIATION WITH THE PROJECT FOR WHICH IT IS INTENDED.
- DO NOT SCALE THE DRAWING. USE FIGURED DIMENSIONS ONLY.

PROJECT

Vehha Huahin

แบบอาคารพาณิชย์แบบสูง 4 (รวมเลขชานสูง)
จำนวนชั้น 4 ชั้น ประจันหน้าลิฟต์

D: LOBBY PUBLIC FL

DRAWING TITLE

MATERIAL SPECIFICATION

KEY PLAN

ISSUE-REVISION

NO	DESCRIPTION	BY	DATE
1	FOR BIDDING DOCUMENT	makeAscene	04/02/2022
2	FOR BIDDING REVISION-02	makeAscene	02/12/2022
3	FOR CONSTRUCTION	makeAscene	30/06/2023

CHECKED BY

INTERIOR

SIGNED

DRAWING NO.

D

04.00.02

SCALE

NIS

PRINTED DATE

30/06/2023

REF. FILE

COPYRIGHT © 2022 by makeAscene Co., Ltd.

FOR CONSTRUCTION

RECEIVED

30 - 06 - 66

VEHHA HUAHIN UNIT TYPE

PACKAGE : LIFT LOBBY TYPICAL FLOOR (H)

STAGE : INTERIOR PACKAGE FOR CONSTRUCTION

MATERIALS SPECIFICATION

MATERIAL	PACKAGE	CODE	DESCRIPTION	SPECIFICATION	SUPPLIER	CONTACT	REMARKS
CEILING		H-C-01	Ceiling General	ผ้าเพดานมีปริมัธยรรคหคความชื้น ฉาบเรียบ TOA Supershield Duraclean ceiling : 8308 Texture : matt	TOA	K.NAN 081-701-2992	
		H-C-02	Ceiling DEC	ผ้าเพดานกรุแผ่นไม้HMR.ขัดเรียบ กรูผิว laminate WY4256X	LAMITAK	K AOR 061-469-8241	
PAINT / SPRAY PAINT		H-PT-01	Wall	สีทาภายนอก TOA: 8308 สีว้ด้น (สีขาวเทา)	TOA	K.NAN 081-701-2992	ขอคู่อื่นตัวอย่างเพื่อบนมิติ
		H-PT-02	Wall	สีทาภายนอก TOA: 8441 สีว้ด้น (สีขาวเทา)	TOA	K.NAN 081-701-2992	ขอคู่อื่นตัวอย่างเพื่อบนมิติ
		H-PT-03	Wall	สีพ่นลงบนไม้ฉัดทอนชื้น ขัดผิวเรียบ TOA: 8441 เกลือบสีว้ด้น (สีขาวเทา)	TOA	K.NAN 081-701-2992	ขอคู่อื่นตัวอย่างเพื่อบนมิติ
LAMINATE		H-LA-01	Furniture	Laminate ปิดลงบนไม้ฉัดขัดผิวเรียบ GREENLAM : GFO 5580 (ลายหิน)	GREENLAM	K GUN 0914944559	
		H-LA-02	Furniture	Laminateลายไม้ ปิดลงบนไม้ฉัดขัดผิวเรียบ WY4256X BY LAMITAK	LAMITAK	K AOR 061-469-8241	
FLOOR		H-F-01	Tile	กระเบื้อง CODE:GMB 98 PN ขนาด 60X60Cm. ปู pattern 1:1 (ลายหินเทาเข้ม สีวงเงา) ร้อยยาแนว1.5มม. เทียบสี ผิวกระเบื้อง	WDC	คุณต้อบ 065-2216866	
		H-F-02	Tile	กระเบื้องขนาด30X60Cm. รหัส: SH6015 สีว้ด้นR10 (สีเทาลายหิน)	THAISOUNG	084-6547771	
		H-F-03	Tile	กระเบื้อง CODE:GMB 98 PN ขนาด 60X60Cm. ปู pattern 1:1 (ลายหินเทาเข้ม สีวงเงา) ร้อยยาแนว1.5มม. เทียบสี ผิวกระเบื้อง	WDC	คุณต้อบ 065-2216866	
		H-F-04	Tile pattern	กระเบื้องขนาด10X60Cm. สีว้ด้น 60X60cm. รหัส:BMAMZ 6003 สีวงเงา (สีขาวลายหิน)	WDC	065-2216866	
FILM DEC.		D-WP-01	Wall decoration	ฟิล์มสำหรับประตุลัฟท์ 3M Dinox A-187F	3M	คุณมอย 098-3588589	
SKIRTING		H-M-01	General floor skirting	บัวพื้น แผ่นไม้เชอว้า ทหนา10mm สีว้ด้น TOA CODE : 8294 สีว้ด้น (สีเทา)	TOA		ขอคู่อื่นตัวอย่างเพื่อบนมิติ
		H-M-02	Trim Aluminium	Aluminium จบรอยต่อวัสดุพื้น S-TQV080 ทำสี anodized BROWN BLACK	ALUSIDE		
FLOOR		H-M-03	Stone	หินอ่อน I Elizabeth Grey I Polished finished	STONE GALLERY	คุณตี 084-8791116	

OWNER

บริษัท หัวหิน สกาย ลิฟวิ่ง จำกัด

DESIGNER

makeAscene

บริษัท แมคแอสซีน จำกัด
makeAscene Company Limited
88 FL. 888 FLUENG BUILDING,
RAMA 4 ROAD, SILOM, BANG RAK,
BANGKOK 10500, THAILAND
T 6602 633 9980
E info.makeascene@gmail.com
W www.makeascene.co.th

INTERIOR DESIGNER

DATE: 30/06/2022
BY: makeAscene
REVISION: 02/12/2022
PROJECT: 7-2-2022

AUTHORIZED SIGNATURE

ARCHITECT

STRUCTURAL ENGINEER

ELECTRICAL ENGINEER

MECHANICAL ENGINEER

SANITARY ENGINEER

GENERAL NOTE

THIS DRAWING IS THE PROPERTY OF MAKEASCENE OR ONE OF ITS AFFILIATES. IT IS ISSUED SUBJECT TO RETURN UPON DEMAND AND IS NOT TO BE USED WITHOUT RECONCILIATION WITH THE PROJECT FOR WHICH IT IS INTENDED.
DO NOT SCALE THE DRAWING. USE FIGURED DIMENSIONS ONLY.

PROJECT

Vehha Huahin

แบบอาคารพาณิชย์แบบตึก 4 (รวมเลขยกย่อ)

อาคารลิฟวิ่ง จักรตึ ประจวบคีรีขันธ์

H : LIFT LOBBY TYPICAL FL.

DRAWING TITLE

MATERIALS SPECIFICATION

KEY PLAN

ISSUE/REVISION

NO.	DESCRIPTION	BY	DATE
1	FOR BIDDING DOCUMENT	makeAscene	04/02/2022
2	FOR BIDDING REVISION-02	makeAscene	02/12/2022
3	FOR CONSTRUCTION	makeAscene	30/06/2023

CHECKED BY

INTERIOR

SIGNED

DRAWING NO.

H

VID.00.02

PRINTED DATE

30/06/2023

SCALE: 1:25


REF. FILE

COPYRIGHT © 2022 by makeAscene Co., Ltd.

FOR CONSTRUCTION

RECEIVED

30-06-66

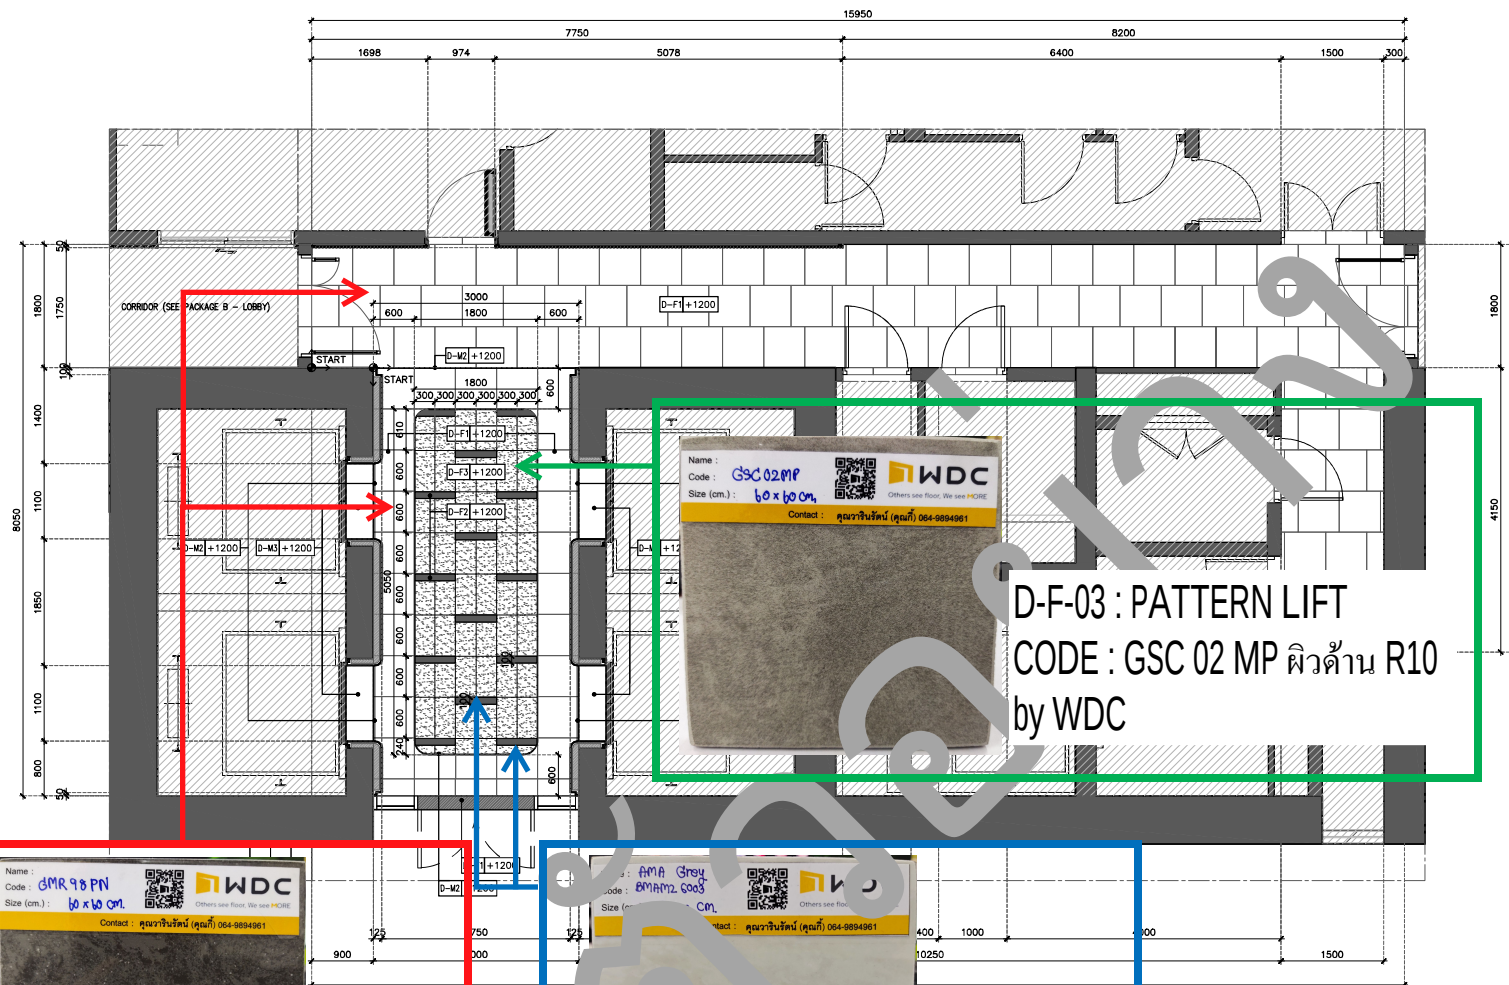

D-F-01 : Corridor & LIFT LOBBY
CODE : GMR 98 PN by WDC

D-F-02 : PATTERN LIFT
CODE : BMAMZ 6003 สีวเงา by WDC

D-F-03 : PATTERN LIFT
CODE : GSC 02 MP สีวด้าน R10
by WDC


FLOOR FINISHING PLAN

SCALE 1:50

รับ
รับ
รับ

FOR
CONSTRUCTION
RECEIVED
30-06-66

OWNER			
บริษัท หั่วเหิน สกาย ลิฟวิ่ง จำกัด			
DESIGNER			
makeAscene			
บริษัท แมคแอสซีน จำกัด makeAscene Company Limited 9th FL, 9th FLOOR BUILDING, RAMA 4 ROAD, SILOM, BANGKOK BANGKOK 10500, THAILAND T 6602 633 9980 E info.makeascene@gmail.com W www.makeascene.co.th			
INTERIOR DESIGNER		AUTHORISED SIGNATURE	
ARCHITECT			
STRUCTURAL ENGINEER			
ELECTRICAL ENGINEER			
MECHANICAL ENGINEER			
SANITARY ENGINEER			
GENERAL NOTE			
THIS DRAWING IS THE PROPERTY OF MAKEASCENE OR ONE OF ITS AFFILIATES. IT IS LOANED TO YOU FOR YOUR PROJECT ONLY AND IS NOT TO BE USED FOR ANY OTHER PROJECT WITHOUT THE WRITTEN PERMISSION OF MAKEASCENE.			
DO NOT SCALE THIS DRAWING. USE FIGURED DIMENSIONS ONLY.			
PROJECT			
Vehha Huahin			
ชื่อโครงการ: เวหหาวิน (โครงการ 4 (รวมอาคารจอดรถ))			
ตำแหน่ง: เวหหาวิน (โครงการ 4 (รวมอาคารจอดรถ))			
D : LIFT LOBBY PUBLIC FL.			
DRAWING TITLE			
FLOOR FINISHING PLAN			
KEY PLAN			
ISSUE/REVISION			
NO.	DESCRIPTION	BY	DATE
1	FOR BIDDING DOCUMENT	makeAscene	04/02/2022
2	FOR BIDDING DOCUMENT-02	makeAscene	02/12/2022
3	FOR CONSTRUCTION	makeAscene	30/06/2023
CHECKED BY		DRAWING NO.	
INTERIOR	SIGNED	D	
PRINTED DATE		SCALE 1:50	
30/06/2023		REF. FILE	
COPYRIGHT © 2022 by makeAscene Co., Ltd.			

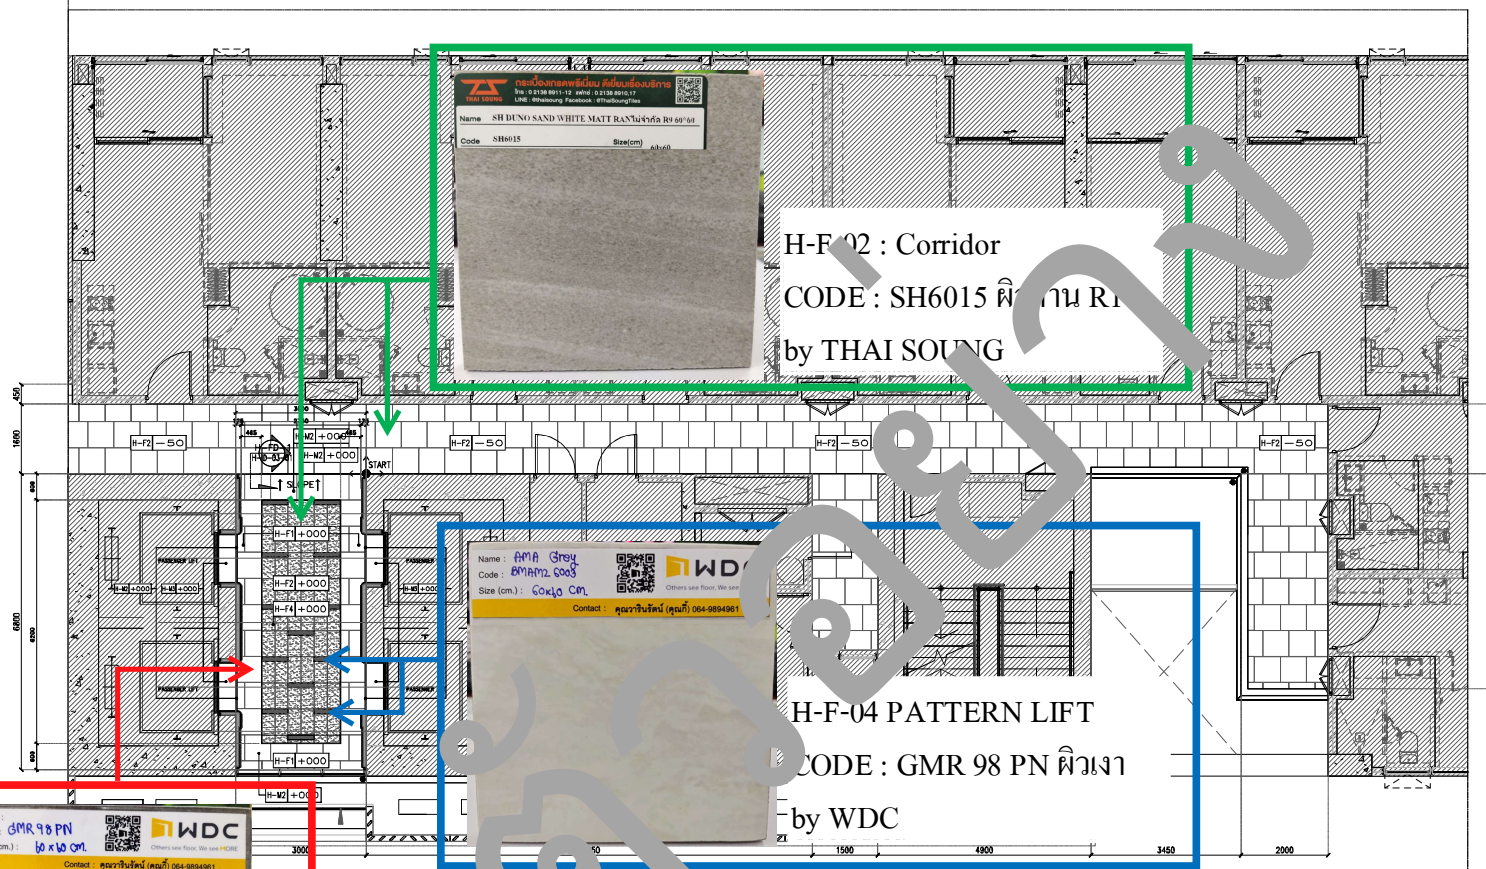

H-F-01: LIFT LOBBY TYPICAL
CODE : GMR 98 PN พิฆาต
by WDC

H-F 02 : Corridor
by THAI SONG

by WDC

LIFT LOBBY FLOOR (PART2)
FLOOR FINISHING PLAN
SCALE 1:75

FOR
CONSTRUCTION
RECEIVED
30 - 06 - 66

OWNER			
INTERIOR DESIGNER		AUTHORIZED SIGNATURE	
SIGN	Signature	Date	
DATE	Date		
ARCHITECT			
STRUCTURAL ENGINEER			
ELECTRICAL ENGINEER			
MECHANICAL ENGINEER			
SANITARY ENGINEER			
GENERAL NOTE			
THIS DRAWING IS THE PROPERTY OF MAKEASCENE OR ONE OF ITS AFFILIATES. IT IS TO BE USED ONLY FOR THE PROJECT SPECIFICALLY IDENTIFIED AND NOT TO BE REPRODUCED OR COPIED BY ANY OTHER PARTY WITHOUT PERMISSION.			
DO NOT SCALE THIS DRAWING. MEASURED DIMENSIONS ONLY.			
PROJECT			
H : LIFT LOBBY			
DRAWING TITLE			
FLOOR FINISHING PLAN			
KEY PLAN			
ISSUE/REVISION			
NO.	DESCRIPTION	BY	DATE
1	FOR RECORD DOCUMENT	makeAscene	04/05/20
2	FOR RECORD REVISIONS	makeAscene	02/01/20
3	FOR CONSTRUCTION	makeAscene	05/06/20
CHECKED BY			
INTERIOR		SIGNED	
DATE		DRAWING NO.	
PRINTED DATE		SCALE 1/75	
COPYRIGHT © 2022 by makeAscene Co., Ltd.		REF. FILE	

Thunyamon

จาก: Thunyamon <thunyamon@projectalliance.co.th>
ส่ง: เสาร์ที่ 23 ธันวาคม 2023 11:08
ถึง: pb.vehha@gmail.com
สำเนาถึง: Chisarat.S@proudrealestate.co.th; Phailin.b@proudrealestate.co.th;
noppadol@projectalliance.co.th; nuttapol@projectalliance.co.th;
paiboon@projectalliance.co.th; thitaree@projectalliance.co.th;
Piyapas.k@proudrealestate.co.th; tongkamon@projectalliance.co.th;
pannapa@projectalliance.co.th; wuttillert@projectalliance.co.th;
wethit@projectalliance.co.th; erefan@projectalliance.co.th;
charun@projectalliance.co.th; chinnakorn@projectalliance.co.th;
archirama@projectalliance.co.th; thunyamon@projectalliance.co.th;
Wittaya.W@proudrealestate.co.th; nui@makeascene.co.th;
ukris@projectalliance.co.th; supakorn@projectalliance.co.th;
vhh@makeascene.co.th; nui@makeascene.co.th; sanyalak2008@hotmail.com;
vehhahuahin.mep@gmail.com
เรื่อง: Vehha : เอกสารขออนุมัติวัสดุ (RFA-MAT) เพื่อบันทึกและเป็นข้อมูล

เรียน ว่าที่ ร.อ.สัญญาลักษณ์ ปรีชา

ขอส่งเอกสารขออนุมัติวัสดุ (RFA-MAT) สำหรับโครงการ Vehha (High Rise Condominium at Huahin) เพื่อ
ทราบตามรายการดังนี้

ลำดับ	เลขที่เอกสาร	เรื่อง
1.	RFA-MAT/PB/PAC/INT-001	ขออนุมัติกระเบื้อง(F-03)Code Zebra wood Bianco matt by Grand Prime
2.	RFA-MAT/PB/PAC/INT-011	ขออนุมัติกระเบื้อง(D-F-01และH-F-01)Code GMR 98 PN By WDC
3.	RFA-MAT/PB/PAC/INT-012	ขออนุมัติกระเบื้อง(D-F-02และH-F-04) Code BMAMZ6003 By WDC
4.	RFA-MAT/PB/PAC/INT-013	ขออนุมัติกระเบื้อง(D-F-03) Code GSC 02 MP By WDC
5.	RFA-MAT/PB/PAC/INT-014	ขออนุมัติกระเบื้อง(H-F-02)Code SH6015 By THAI SOUNG

Linkเอกสารแนบ <https://drive.google.com/file/d/1TzvhKy4RZZGJ4Okn8IRN9eEbv9B6JKJh/view?usp=sharing>

Thunyamon Baiket

ชัยมน ไบเกตุ

Secretary



Your Reliable Alliance for Projects

Tel (66 or 0) 26129551, **Fax** (66 or 0) 26129550, **Mobile** (66 or 0) 989071209

ตัวอย่าง