



Name	Pattaya O.
Date	13 Jul 21
DOCUMENT CONTROL	

เอกสารขอคำอธิบายเพิ่มเติม

โครงการ : โรงแรมทรเวลลोटจ์ นิมมาน เชียงใหม่

ถึง : บริษัท	W. AND ASSOCIATES Co.,Ltd.	เลขที่ :	RFC.1912.210707.WAS.PNA.#1 (AIR-003)
เรียน :	คุณสุโรจน์ ชูติวงศ์ธนพัฒน์	วันที่ :	7 กรกฎาคม 2564
สำเนา :	เจ้าของโครงการ (TAN)	จำนวนแผ่น (รวมแผ่นนี้) :	9 แผ่น

เรื่อง ขอสอบถามเรื่อง ขนาดเครื่องปรับอากาศและพัฒนาระบบอากาศ เนื่องจากมีการเปลี่ยนตำแหน่ง ห้องขยะ จากอาคาร UT มาอยู่ที่ อาคาร T2 และ T4

ที่	คำถาม	คำตอบ
1	เนื่องด้วยทาง TAN มีการเปลี่ยนตำแหน่ง ห้องขยะ จากอาคาร UT มาอยู่ที่ อาคาร T2 และ T4 จึงขอสอบถาม ขนาดBTUเครื่องปรับอากาศในห้องขยะเปียก, ขนาดพัดลมของระบบระบายอากาศ ห้องขยะเปียกและขยะแห้ง รายละเอียดตามเอกสารแนบ จึงรบกวนขอแนวทางด้วยครับ	- รายละเอียด capacity และตำแหน่งการติดตั้ง ของเครื่องปรับอากาศ และพัฒนาระบบอากาศ ให้เป็นไปตามแบบที่แนบไป (สำหรับตำแหน่งที่ติดตั้งให้ทางผู้รับเหมาพิจารณาตำแหน่งที่เหมาะสมร่วมด้วย) - การดำเนินการดังกล่าวจะต้องได้รับการยินยอมจาก Owner และการดำเนินการนั้น จะไม่ถือว่าพันความรับผิดชอบ โดยผู้รับจ้าง กล่าวคือผู้รับจ้างยังคงต้องดำเนินการติดตั้งและดำเนินการตามหลักวิชาชีพ อย่างเหมาะสมตามที่ระบุอยู่ในสัญญา และเอกสารประกอบแบบ
โปรดตอบกลับและส่งกลับภายในวันที่: 16 กรกฎาคม 2564		
ลงชื่อ (พราย ณ ระนอง บริษัท โปรเจ็ค แอลโลเอชั่น จำกัด วันที่ 07/07/21	ลงชื่อ กรรพ. ชวนะประเสริฐ (กชพร ชวนะประเสริฐ) (W. AND ASSOCIATES Co.,Ltd.) วันที่ 20/09/2564	

- ☐ เอกสารตั้งงาน เลขที่ : _____
- ☐ รายงานสิ่งที่ไม่เป็นไปตามข้อกำหนด เลขที่ : _____
- ☒ อื่นๆ (ระบุ) : _____

หมายเหตุ : _____

ลงชื่อ

พราย ณ ระนอง
21/09/21

สนธิ แก่นสำโรง
วันที่ 21 SEP 2021


สำเนา : เจ้าของโครงการ


FM-OP-05 (Thai), 30/09/20



Project Alliance Co., Ltd.

128/68, Unit 6 O, Floor 6, Payatai Plaza, Phaya Thai Road, Ratchathewi, Bangkok, 10400
Tel: 02-612-9551, Fax: 02-612-9550 general email: info@projectalliance.co.th www.projectalliance.co.th

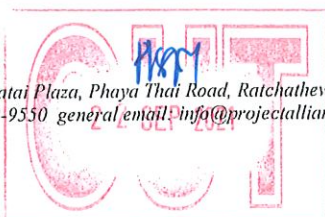

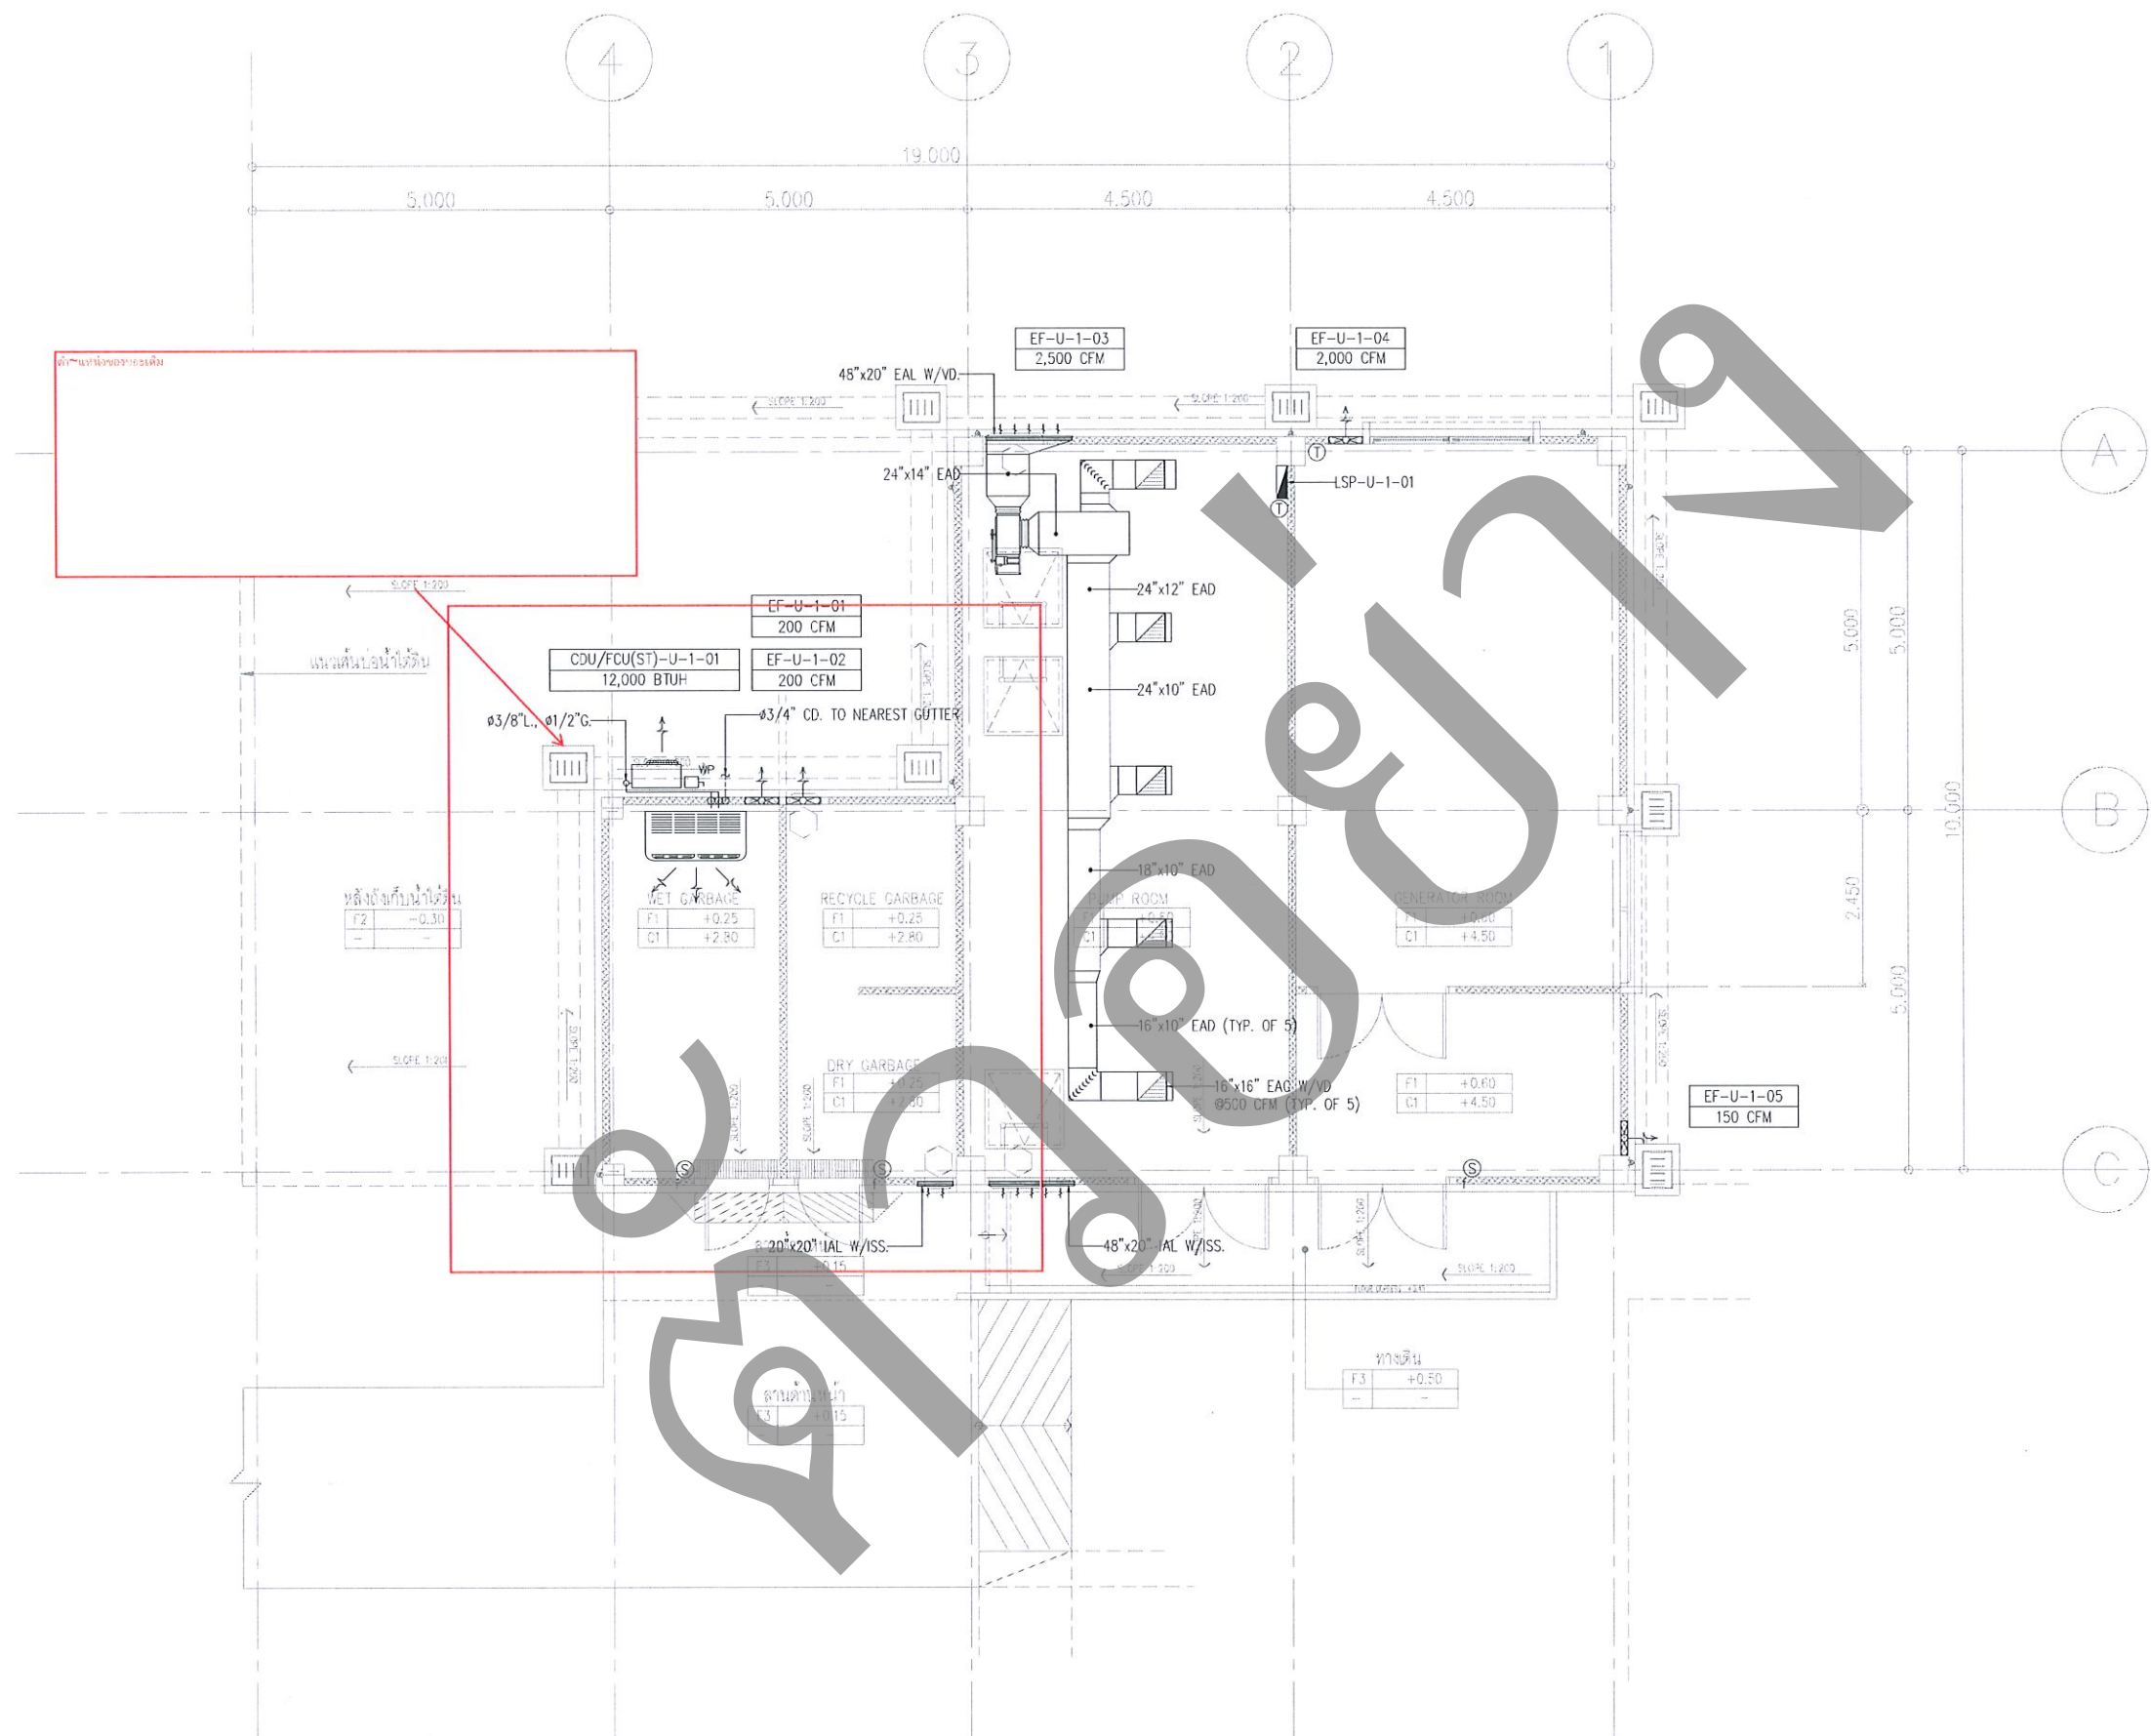

UTILITY BUILDING : HVAC SYSTEM PLAN
SCALE
A1 1:50
A3 1:100

PROJECT
Travelodge Hotels
6 ต.บ้านใหม่ อ.เมือง จ.เชียงใหม่ 50000

OWNER
บริษัท ทราเวลodge โฮเทล จำกัด
เลขที่ 6 ต.บ้านใหม่ อ.เมือง จ.เชียงใหม่ 50000

ARCHITECT & INTERIOR DESIGNER
JHS DESIGN
10/10/11
เลขที่ 10/10/11 อ.เมือง จ.เชียงใหม่ 50000
TEL. 04-2359 0089 FAX. 04-2359 5155

STRUCTURE ENGINEER
W. AND ASSOCIATES Design Co., Ltd.
เลขที่ 10/10/11 อ.เมือง จ.เชียงใหม่ 50000
TEL. 04-2359 0089 FAX. 04-2359 5155

ELECTRICAL, MECHANICAL, PLUMBING AND FIRE PROTECTION
W. AND ASSOCIATES Design Co., Ltd.
เลขที่ 10/10/11 อ.เมือง จ.เชียงใหม่ 50000
TEL. 04-2359 0089 FAX. 04-2359 5155

STRUCTURE ENGINEER



APPROVED BY:
OWNER

CHECKED BY:

DRAWING TITLE
UTILITY BUILDING :
HVAC SYSTEM PLAN

DRAWING NO.
WA1942-TVL-MA.M2-31-A

CHECKED BY:
DRAWN BY:
SCALE: AS SHOWN
DATE: 13-10-2009

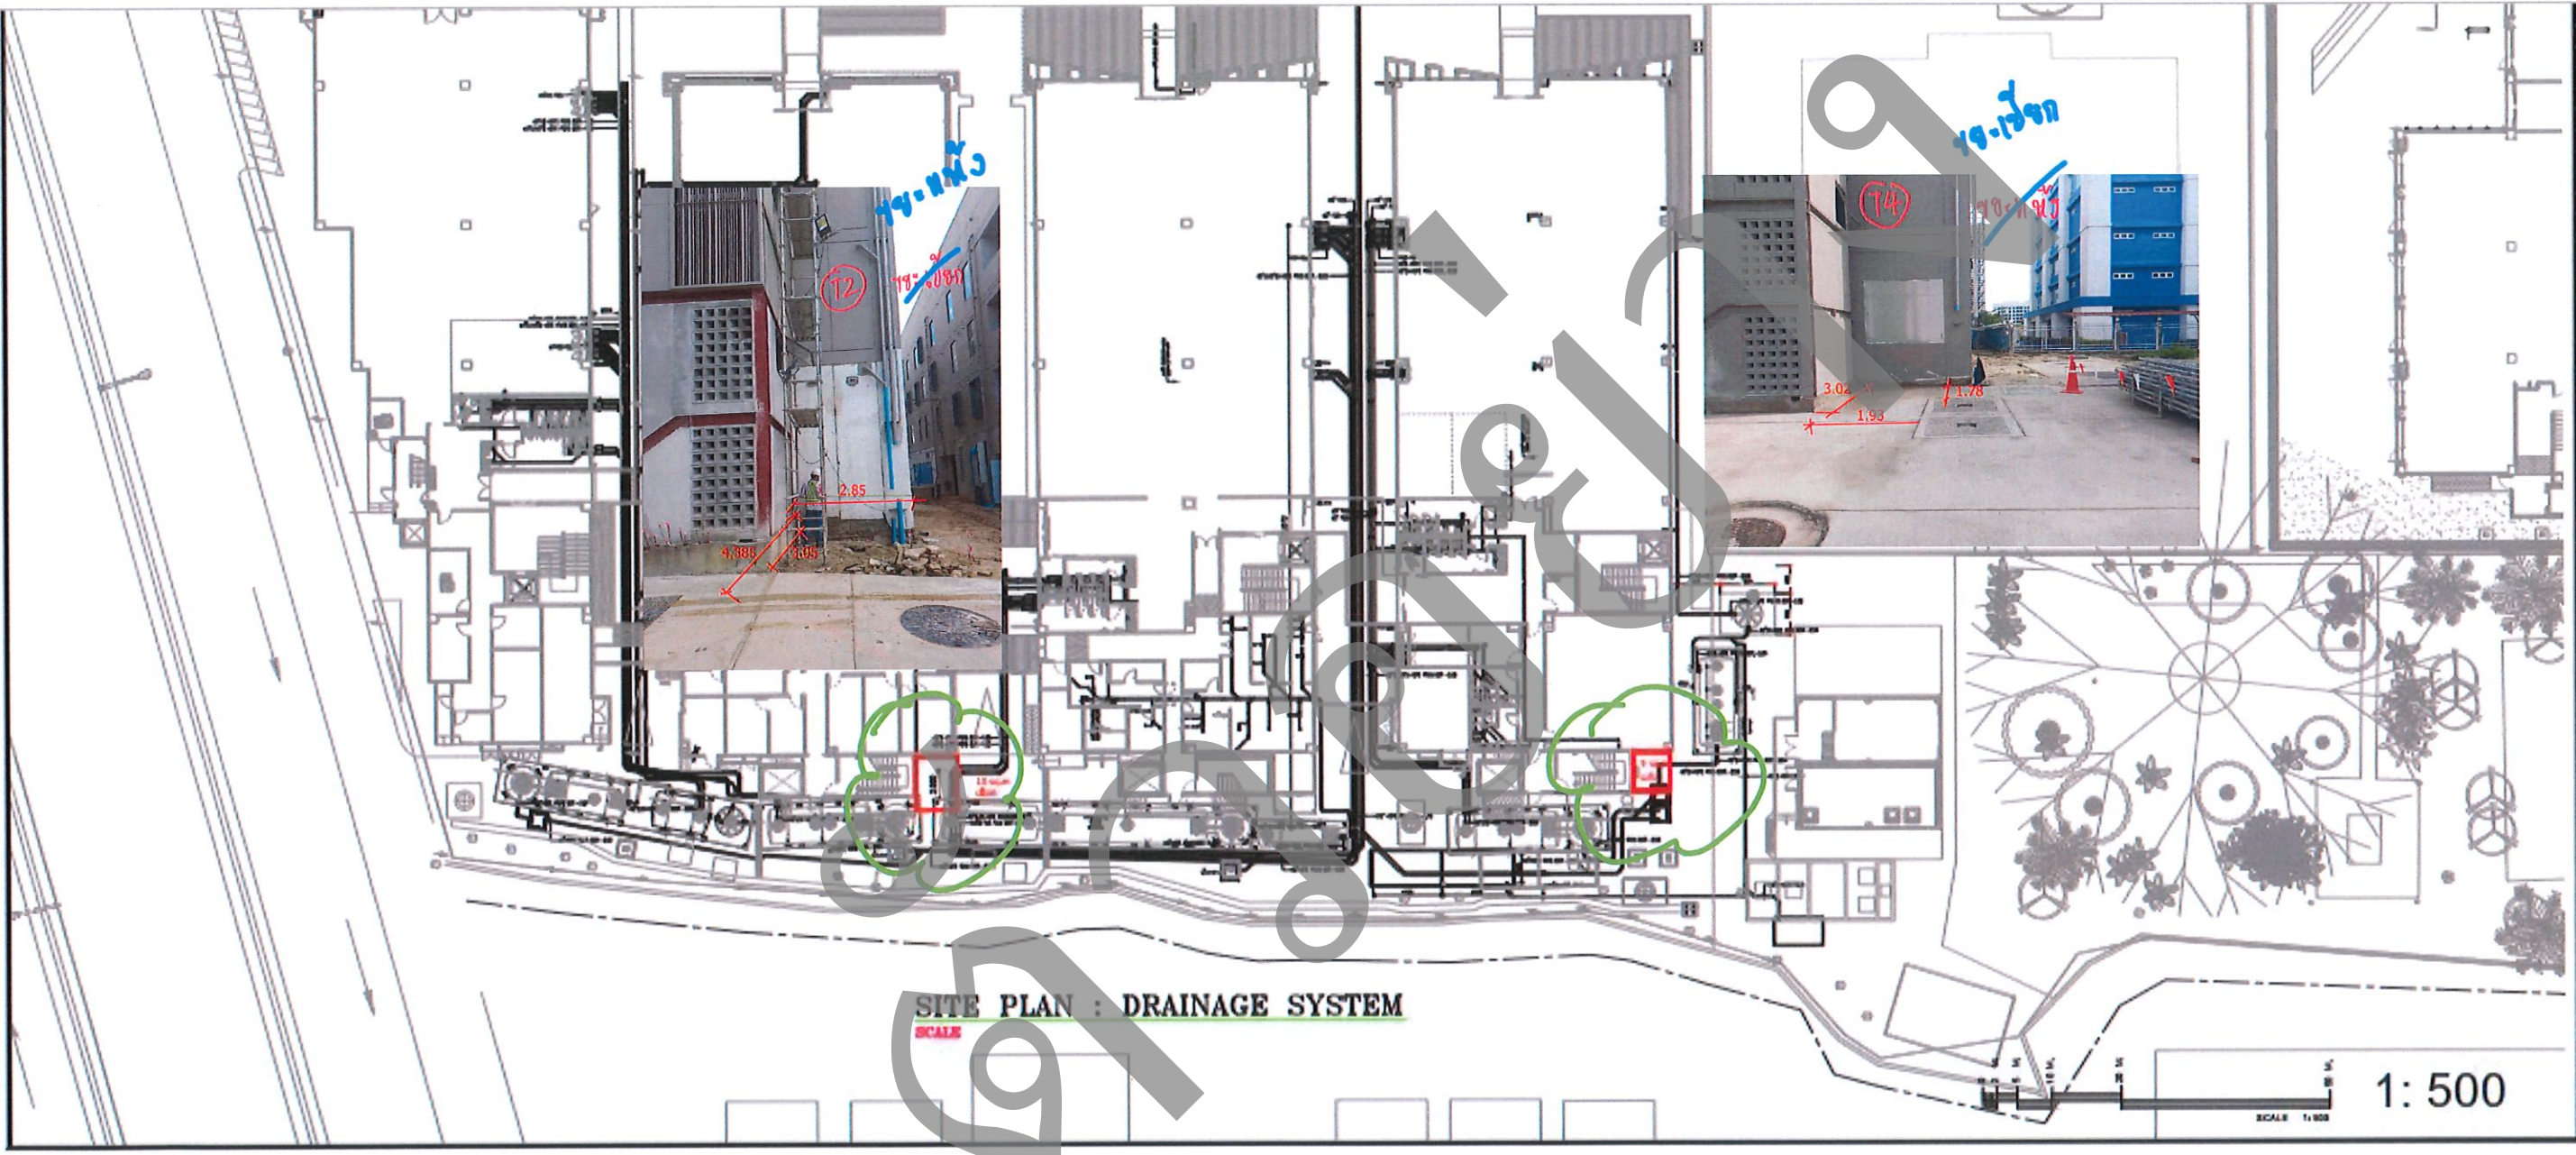








http://www.somo.co.th		
STRUCTURAL ENGINEERS		
MECHANICAL ENGINEERS		
ELECTRICAL ENGINEERS		
SANITARY ENGINEERS		
CONSULTING CONSULTANTS		
DRAINAGE SYSTEM		
MAIN CONSTRUCTION		
REV.	DESCRIPTION	DATE
DRAWING TITLE :		
Drawn By :	Checked By :	Drawing No. :
Scale :	Project No. :	
1: 500		

รายการคำนวณมูลฝอยของโครงการ โรงแรม เทรเวลลอดจ์ นิมมาน เชียงใหม่







มูลฝอยย่อยสลายได้		
ต้องมีพื้นที่ห้องพักขยะอย่างน้อย (คิดสูงกักเก็บ 1.2 ม.)	=	2.98 ตร.ม.
รวมพื้นที่ห้องขยะเปียก		2.98 ตร.ม.

มูลฝอยรีไซเคิล		
ต้องมีพื้นที่ห้องพักขยะอย่างน้อย (คิดสูงกักเก็บ 1.2 ม.)	=	5.13 ตร.ม.
มูลฝอยทั่วไป		
ต้องมีพื้นที่ห้องพักขยะอย่างน้อย (คิดสูงกักเก็บ 1.2 ม.)	=	0.97 ตร.ม.
มูลฝอยอันตราย		
ต้องมีพื้นที่ห้องพักขยะอย่างน้อย (คิดสูงกักเก็บ 1.2 ม.)	=	0.90 ตร.ม.
รวมพื้นที่ห้องขยะแห้ง		7.00 ตร.ม.


รวมพื้นที่ห้องพักมูลฝอยรวม	=	9.98 ตร.ม.
----------------------------	---	------------

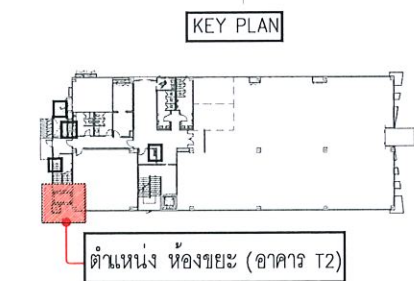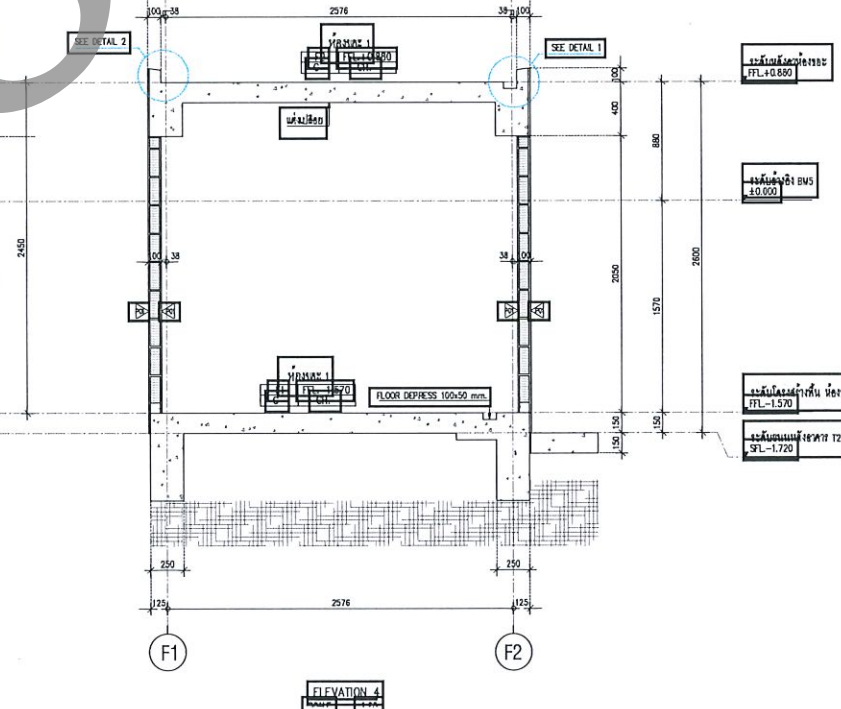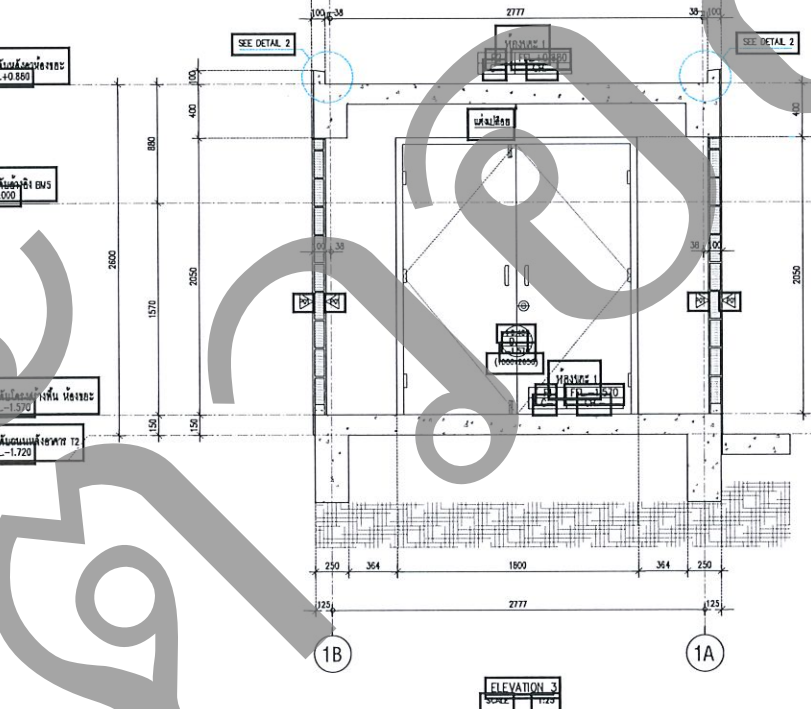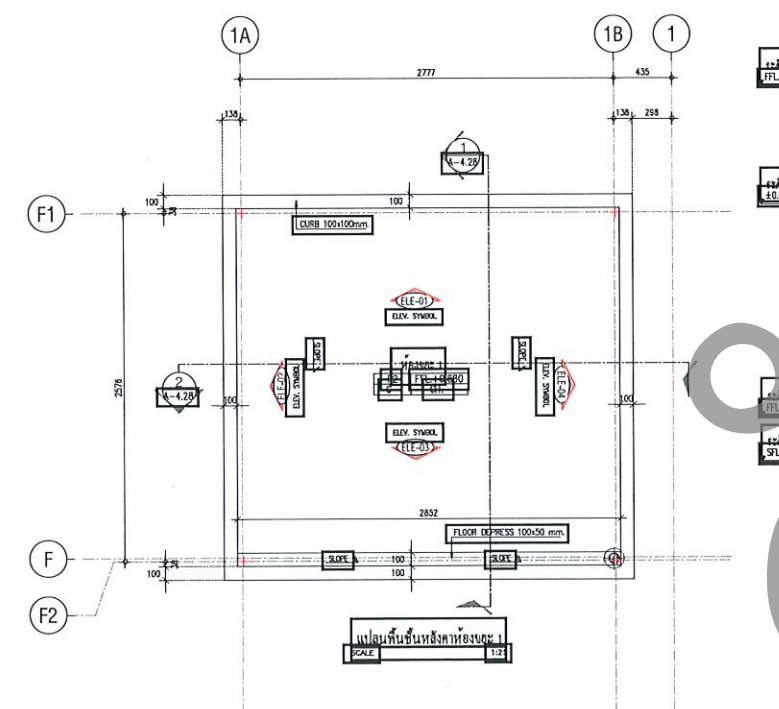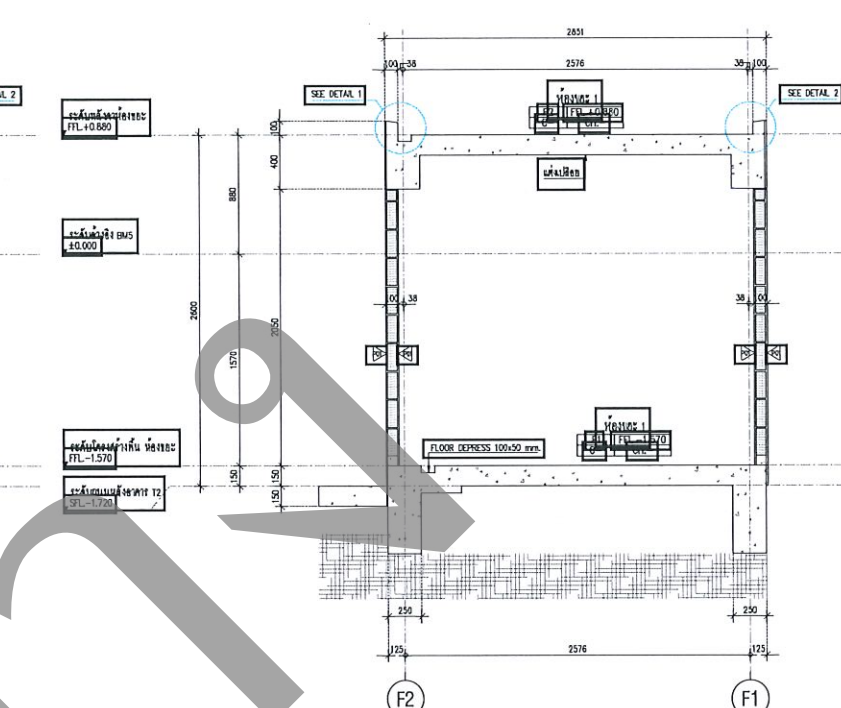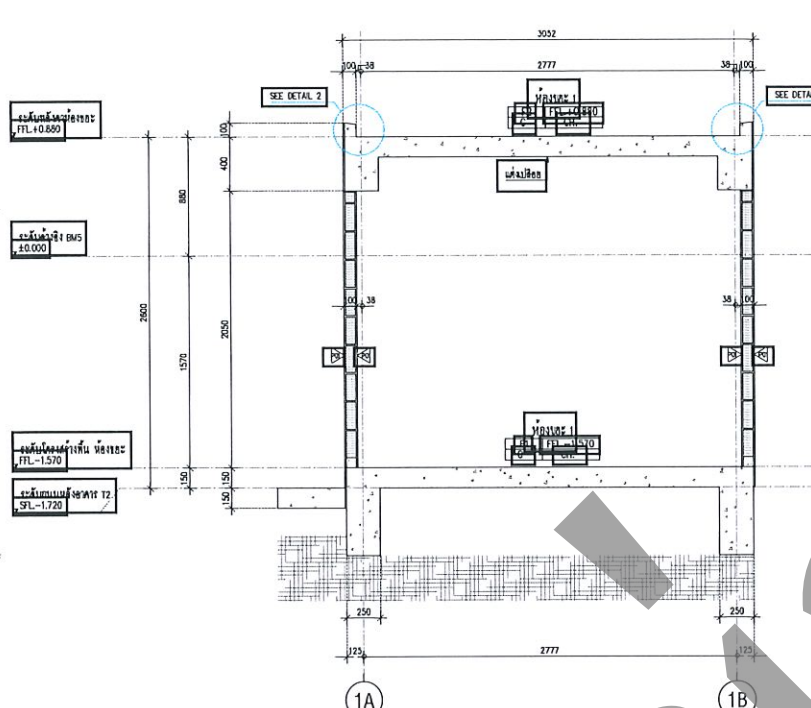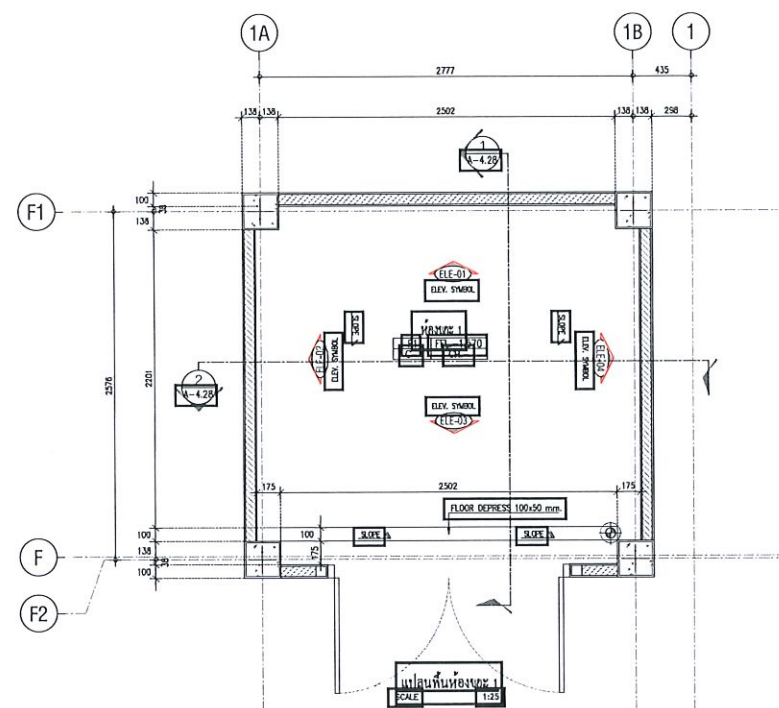

KEY PLAN	
PROJECT	
Travelodge Hotels Absolute Hotels Service (ประเทศไทย)	
SITE LOCATION	
Preseland, Chiang Mai, Thailand 44th Fl. T-One Building, 8 Set 40 Klong Toey District, Bangkok, 10110	
OWNER	
Tunboon Co., Ltd. 44th Fl. T-One Building, 8 Set 40 Klong Toey District, Bangkok, 10110	
ARCHITECTURE DESIGNER:	
W AND ASSOCIATES Consultants Co., Ltd. 55 Romkhongthong 18 (Mong Khong 3) Bangkok 10110 Tel: 02-2359 088 F: 02-2359 5155 www.wand.co.th	
STRUCTURE DESIGNER:	
M&E DESIGNER:	
MECHANICAL ENGINEERS	
ELECTRICAL ENGINEERS	
SANITARY ENGINEERS	
CONSTRUCTION CONSULTANT:	
PAC Project Alliance Co., Ltd. 128/250 Unit 60, Floor 6, Pavalat Bldg. Phayathai Road, Bangkok 10400 Tel: 02-2511-3333 F: 02-2511-3333 E-mail: info@projectalliance.co.th	
MAIN CONSTRUCTION	
SHOP DRAWING	
Drawing Title: ตำแหน่ง ห้องขยะ (อาคาร T2)	
Drawing No. A-04.28	
Scale: 1/100	
Date: 25/04/2017	

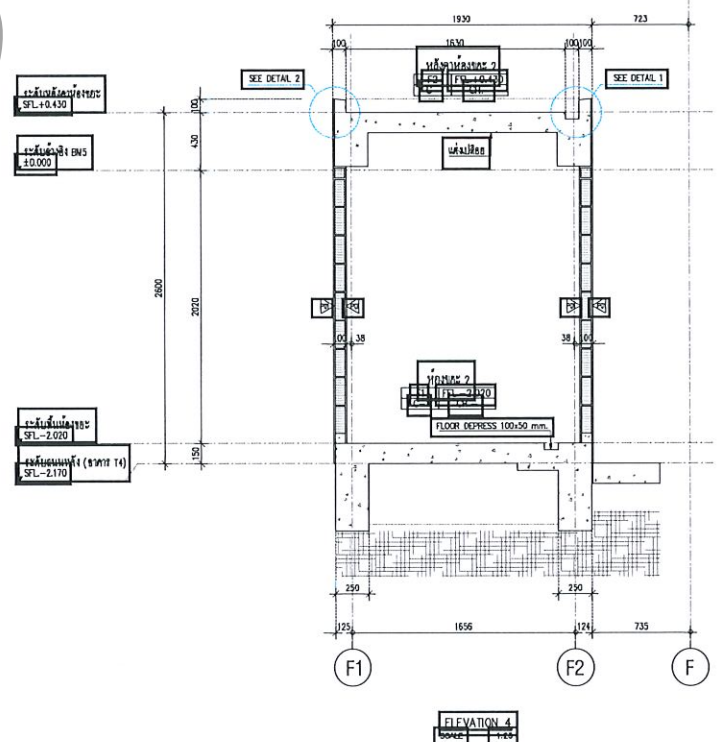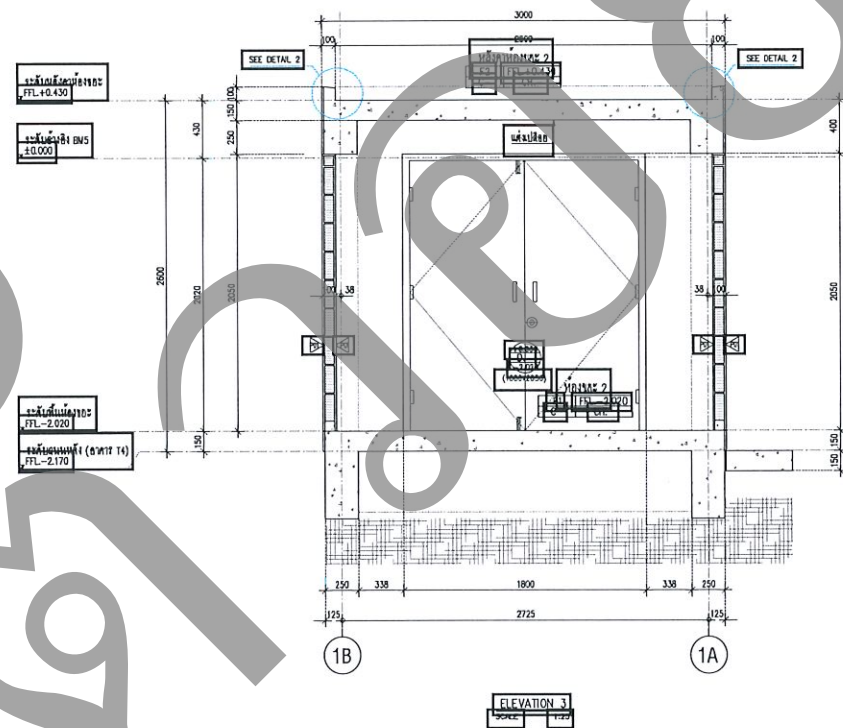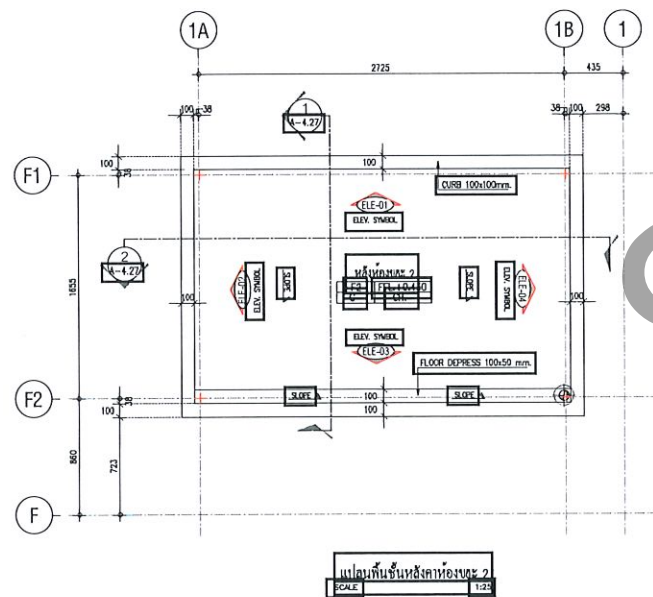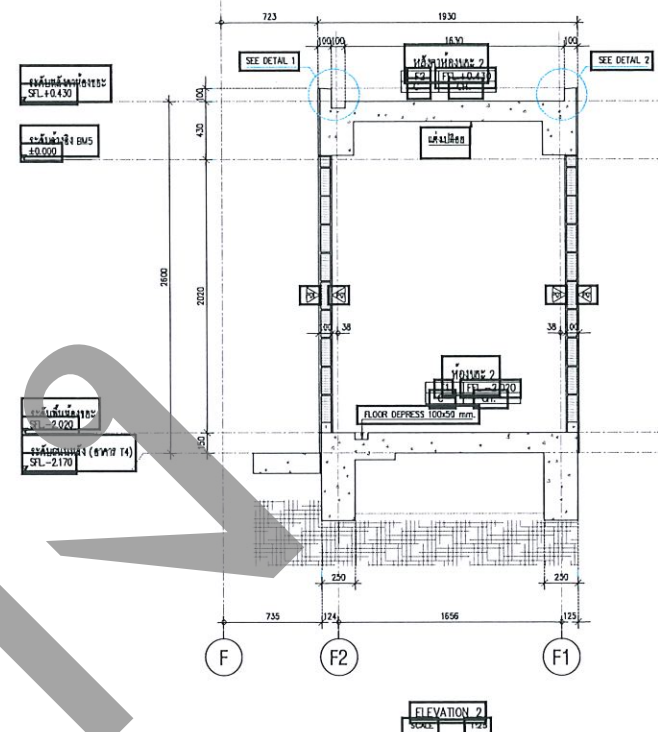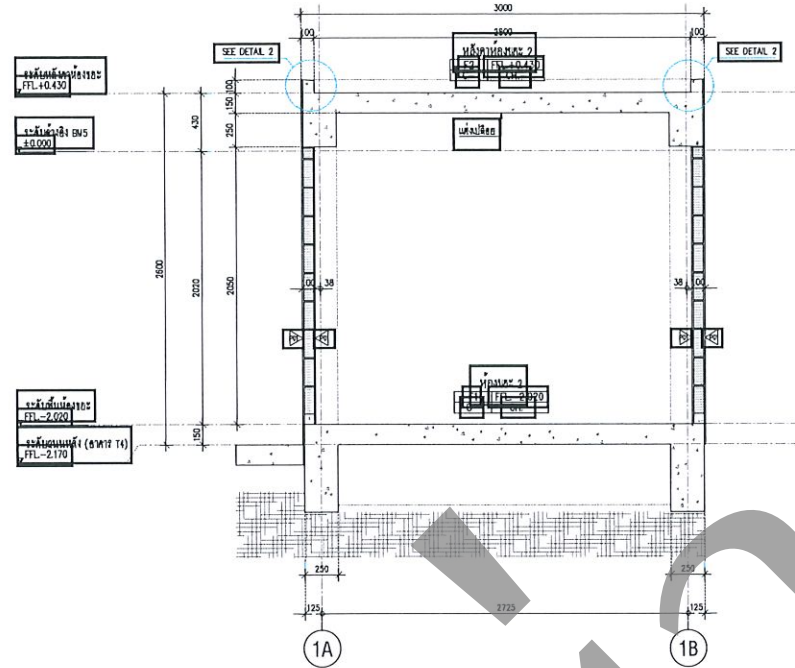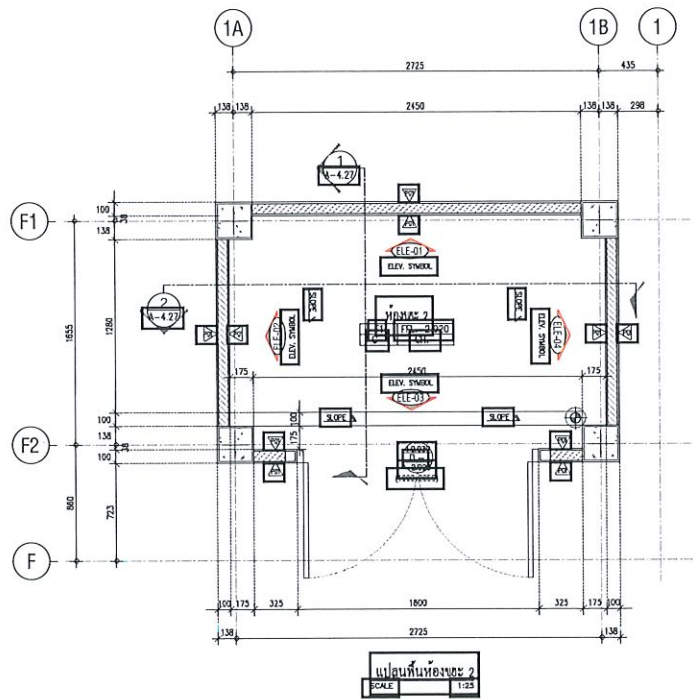


KEY PLAN

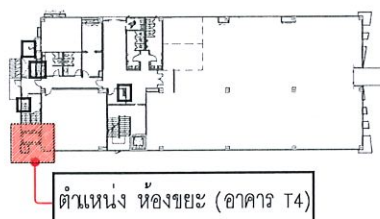


KEY PLAN	
PROJECT	
 Absolute Hotels Service เซอร์วิสโฮเทล	
SITE LOCATION	
STRUCTURE DESIGNER:	
M&E DESIGNER:	
MECHANICAL ENGINEERS	
ELECTRICAL ENGINEERS	
SANITARY ENGINEERS	
CONSTRUCTION CONSULTANT:	
DRAWING TITLE:	
Drawing No. A-04.27	

อาคาร T2

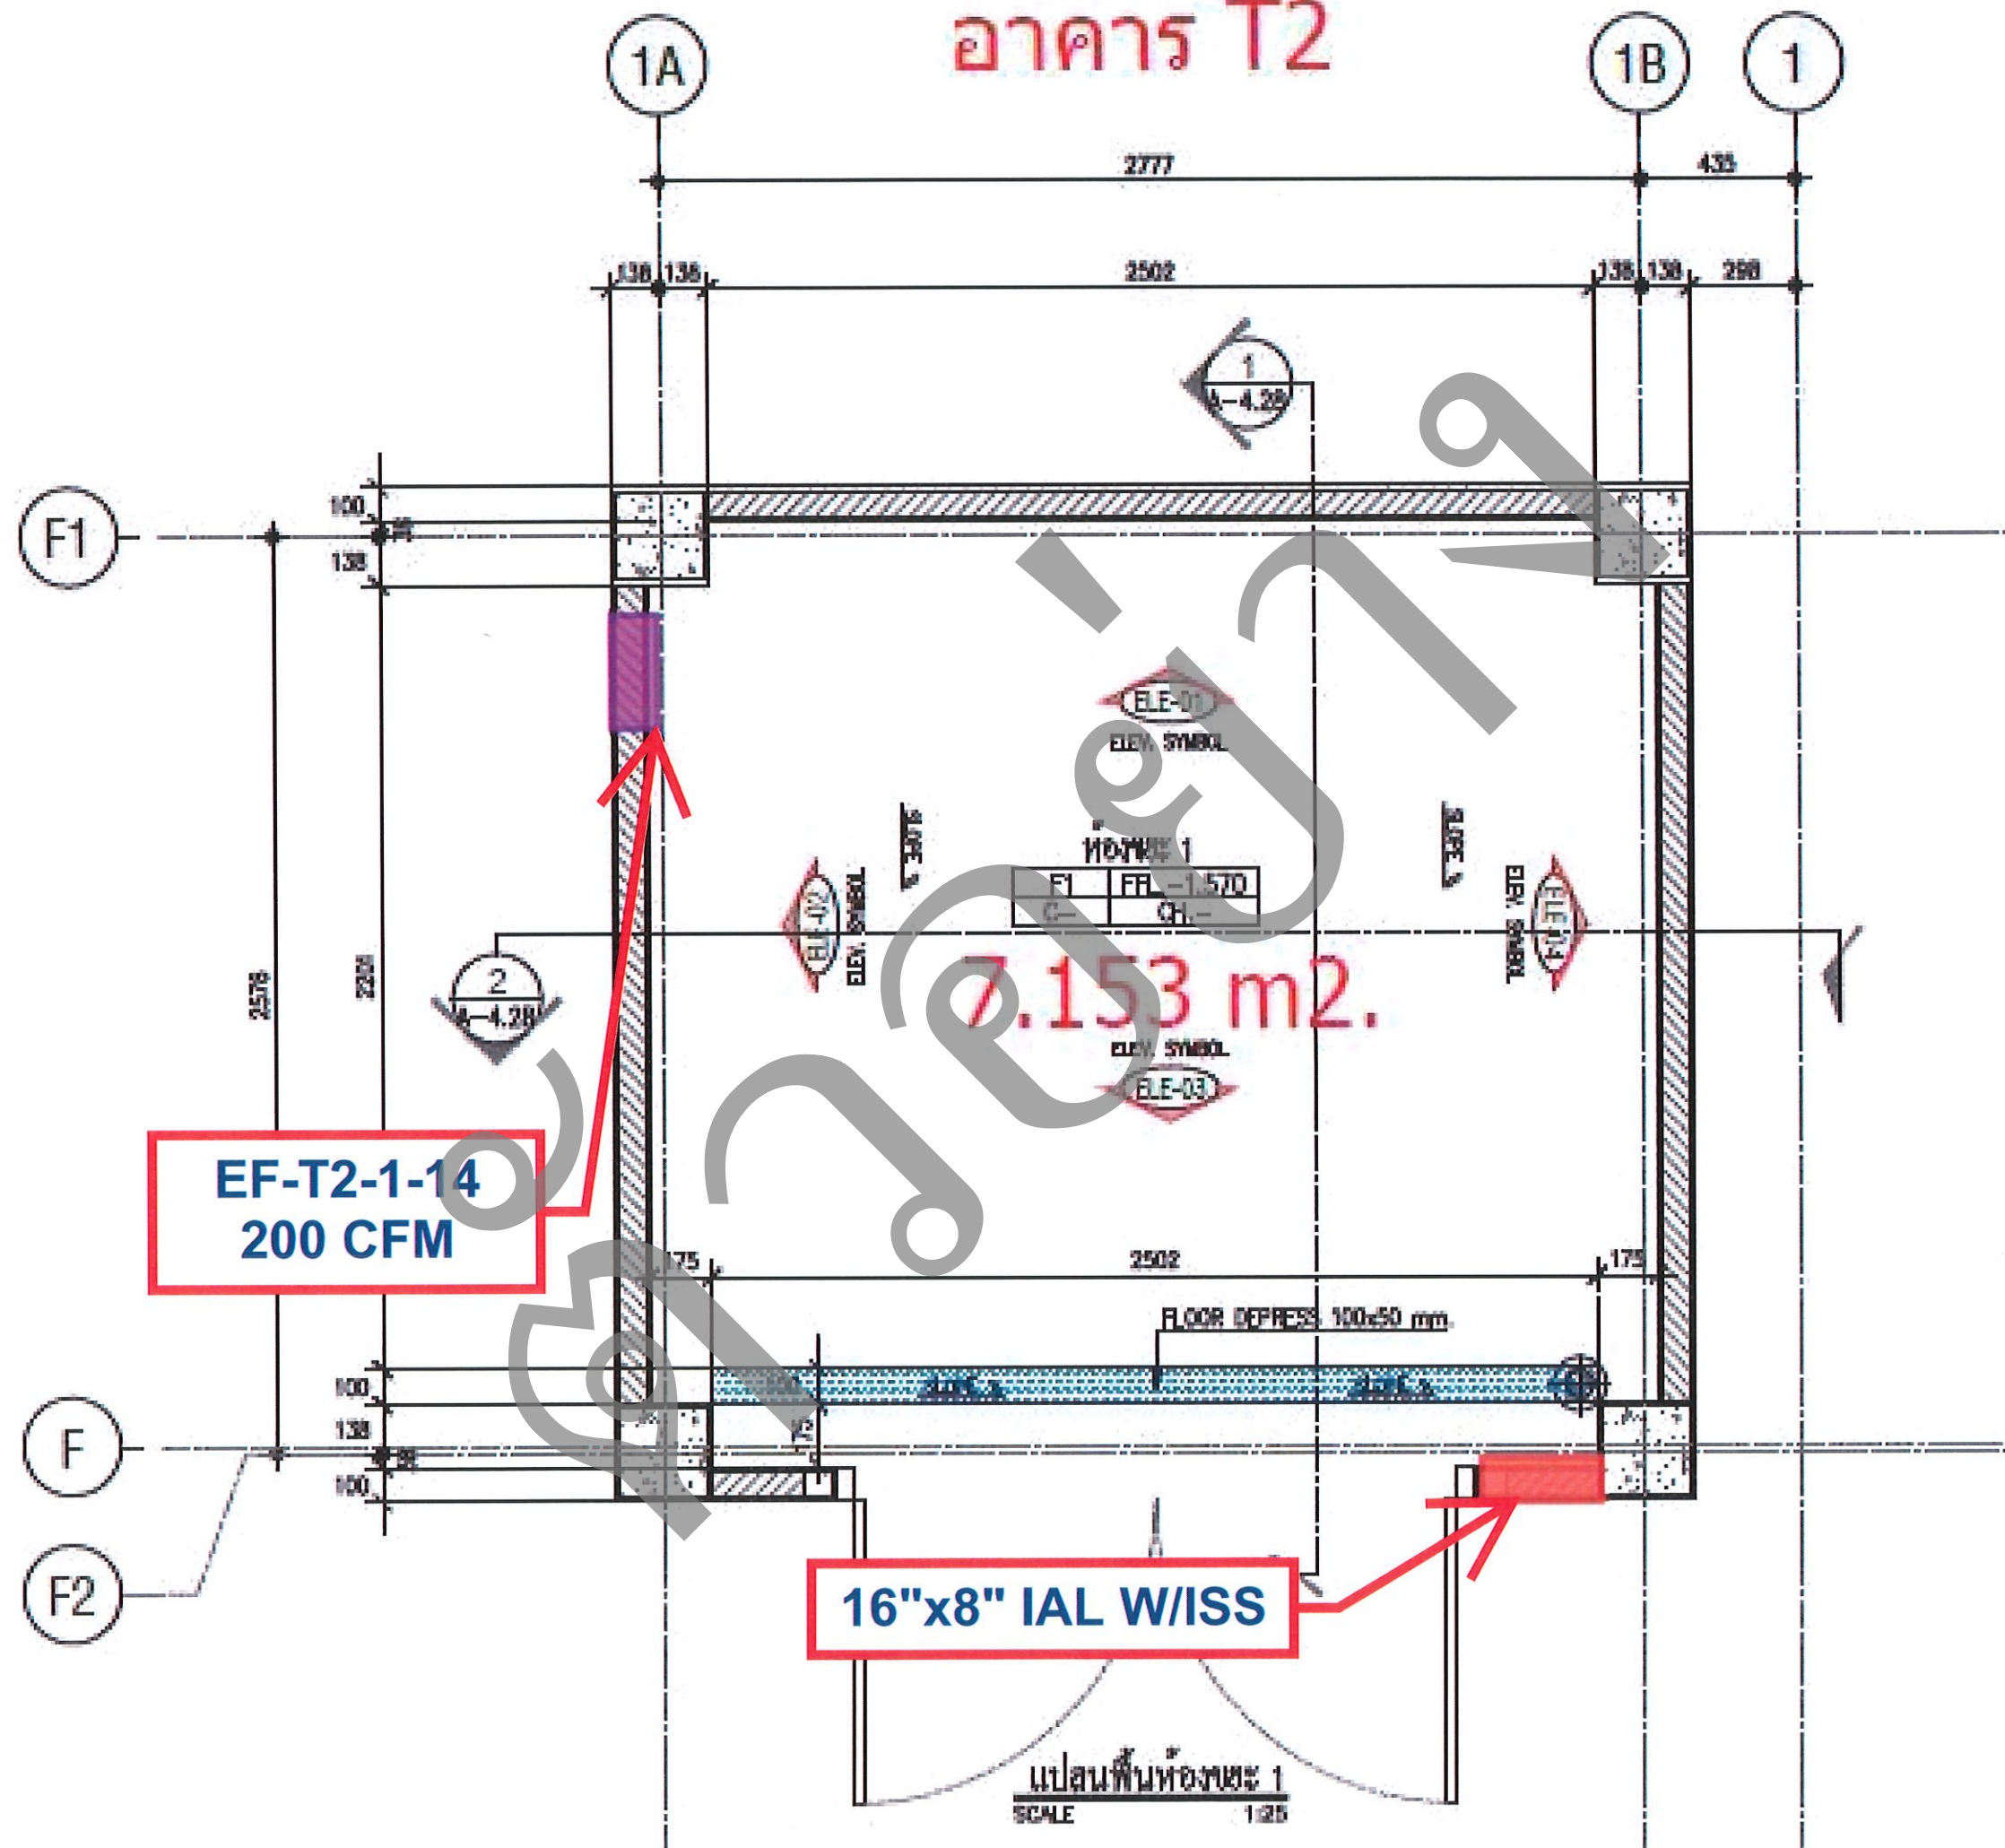

อาคาร T4

CDU / FCU(ST)-T4-1-01
6,000 BTUH

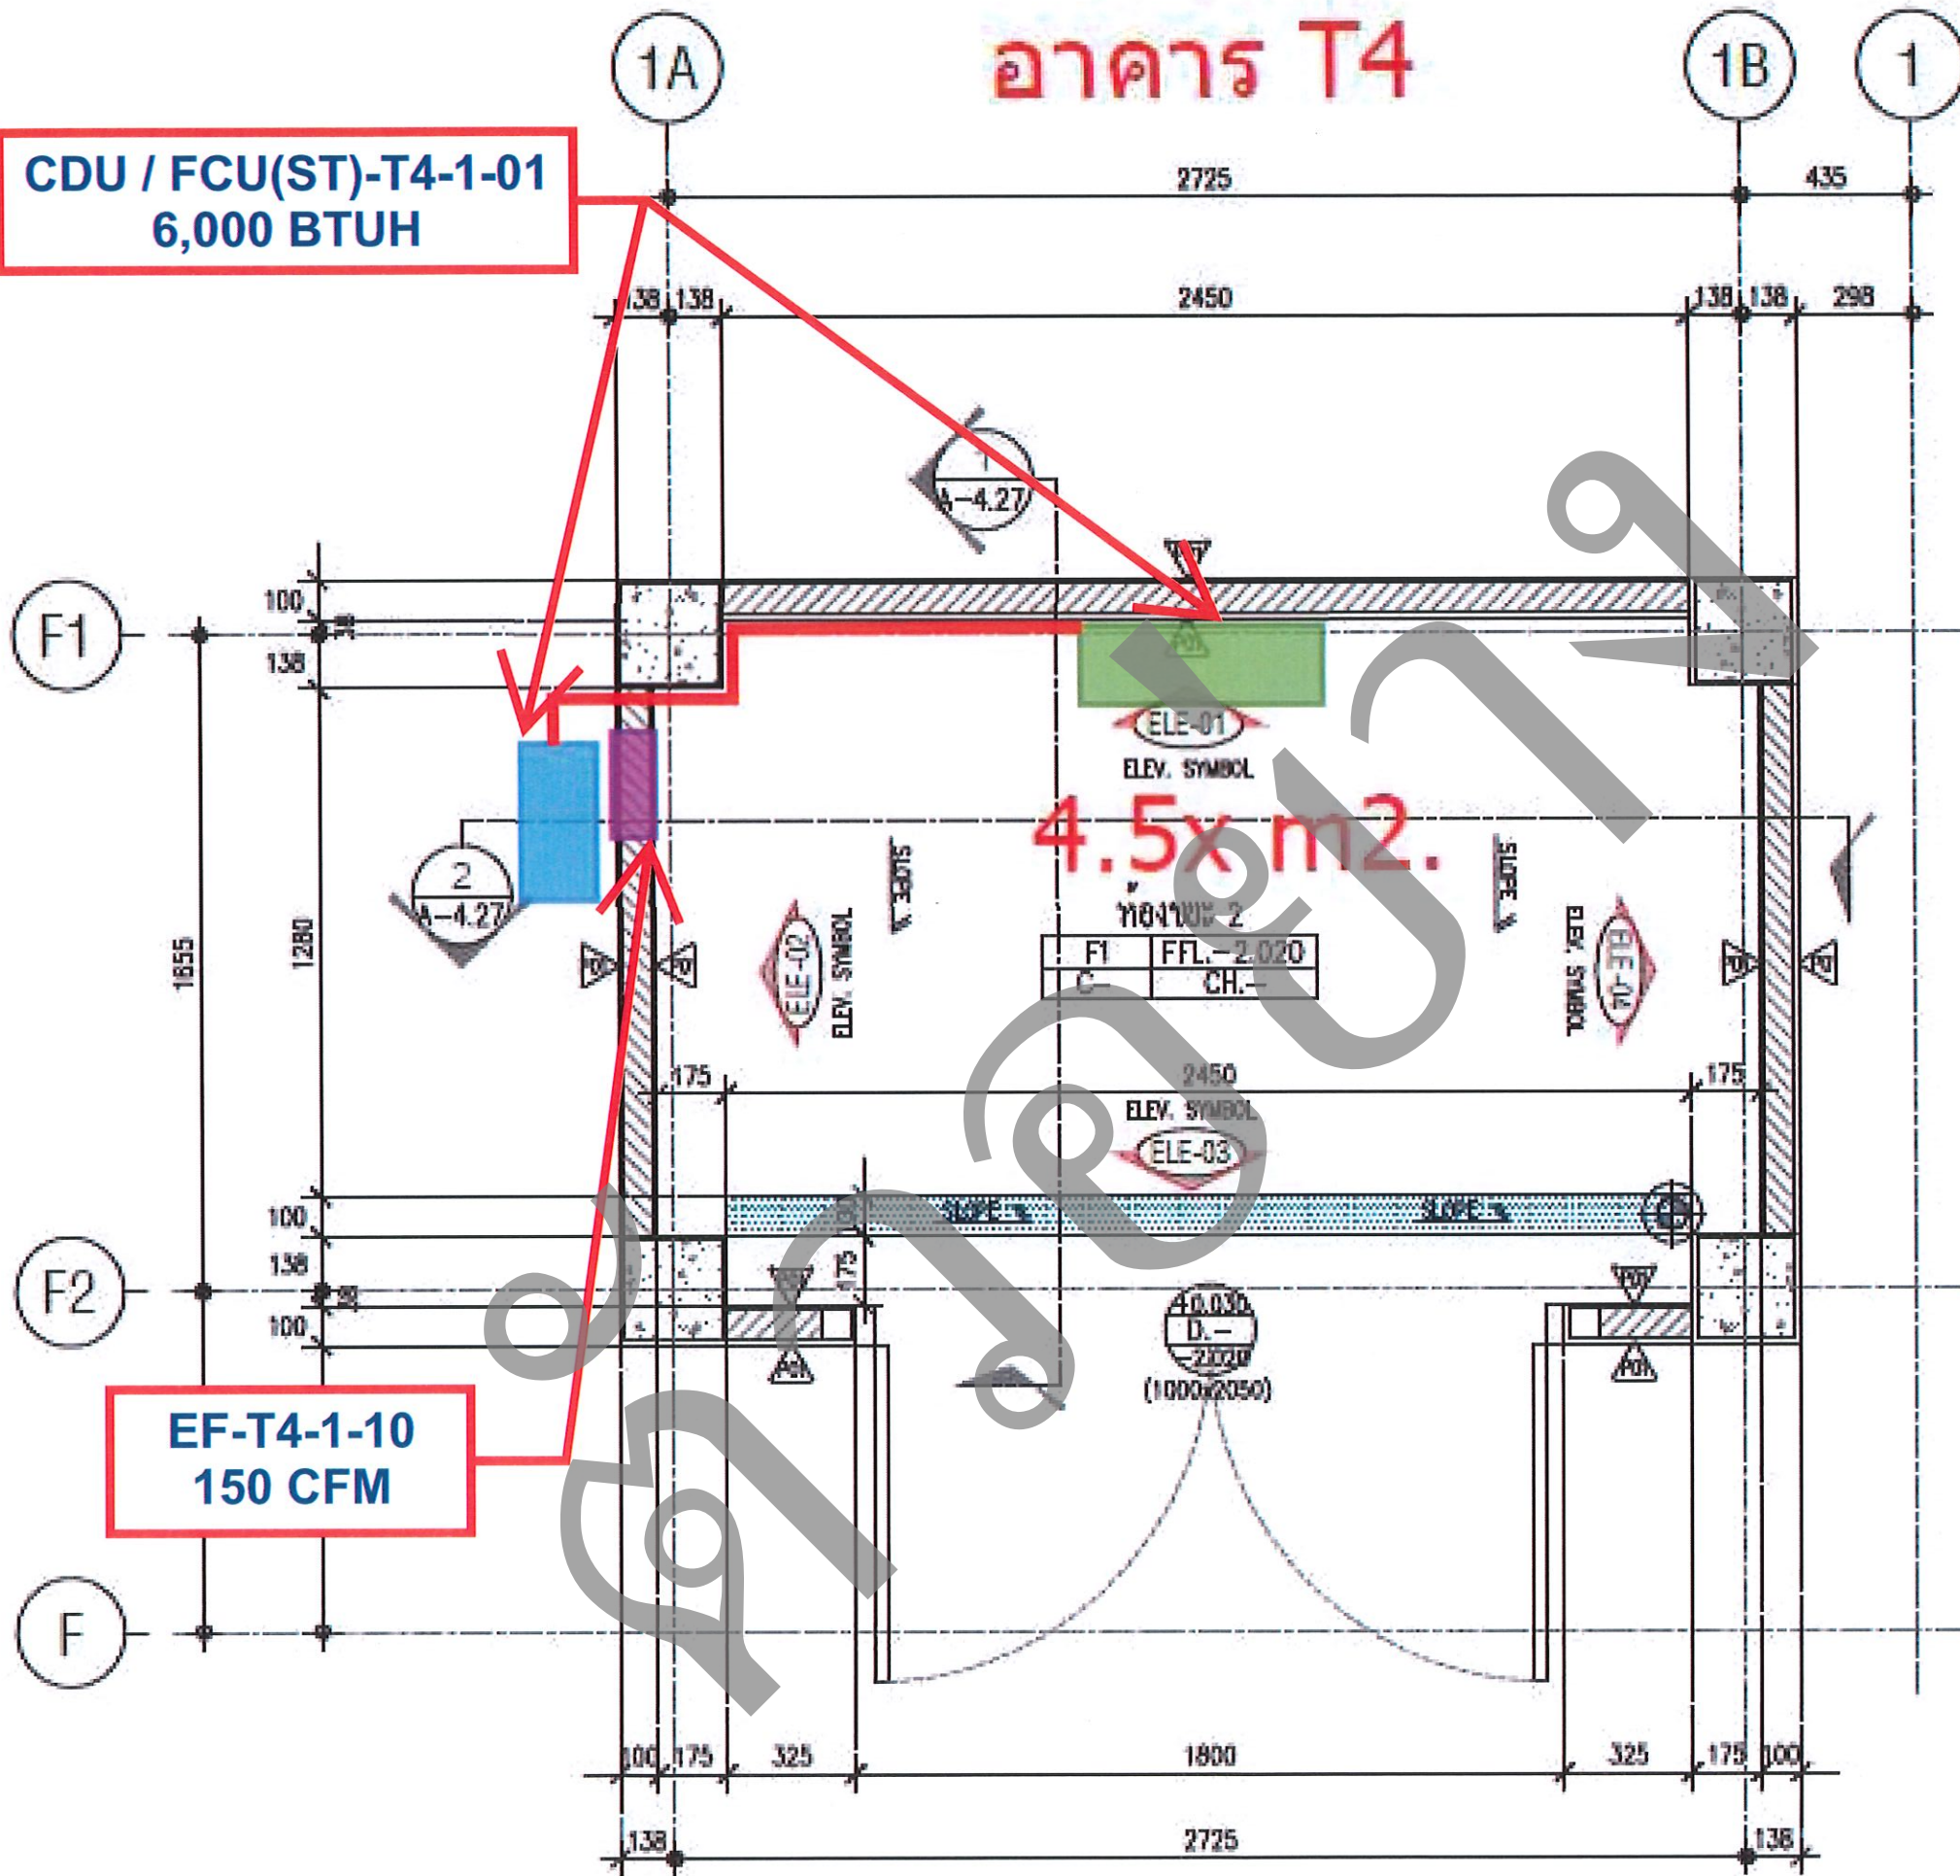

EF-T4-1-10
150 CFM

EQUIPMENT SCHEDULE : AIR COOLED SPLIT TYPE AIR-CONDITIONING UNITS

[illegible]

EQUIPMENT SCHEDULE : VENTILATION FAN

[illegible]