


บริษัท พรีเมียม จำกัด (มหาชน)
งาน : ระบบวิศวกรรมประกอบอาคาร
โครงการ VEHHA HUAHIN

In
Project Alliance Co.,Ltd.

Received By : TB
Date : 24-04-67
Time : 14:00

รายงานการทำงานประจำวัน

ถึง : บริษัท โปรเจ็ค แอลโลเอ็นซ์ จำกัด วันที่ทำงาน : 23/4/67
เรียน : คุณวุฒิเลศ ทองดี เลขที่ : DRP/PB/PAC/MEP/188
อากาศ : ☒ แจ่มใส ☐ เมฆปกคลุม ☐ ลมแรง ☐ ฝนตกปรอยๆ ☐ ฝนตก ☒ อื่นๆ
การระบ้งงาน : ☐ งานเกิดเสียงดัง ☐ งานที่มีกลิ่น ☐ งานที่เกิดสะเก็ดไฟ ☐ ไฟฟ้าดับ ☐ อื่นๆ
เวลาเริ่มงาน : 8:00 น. เวลาเลิกงาน : 17:00 น. รวมเวลาทำงาน : 8 ชั่วโมง
(รายการงานที่ดำเนินการวันนี้) ☒ เอกสารแนบ จำนวน 14 แผ่น (หน้า 1 / 47)

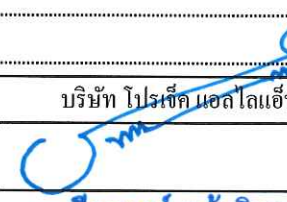ลำดับที่	รายการ	สถานที่	จำนวน คนงาน	% งานที่ แล้วเสร็จ	หมายเหตุ
ก.	งานตามเอกสารขอเข้าทำงาน				
	"(รายละเอียดงานของงานตามเอกสารแนบ)"				
ข.	งานที่เปลี่ยนแปลงหรือเพิ่มเติมจากเอกสารขอเข้าทำงาน				
	"(รายละเอียดงานของงานตามเอกสารแนบ)"				
กำลังคนประจำโครงการ (รวม = 96 คน)			ปัญหาและอุปสรรค		
1. ผู้จัดการโครงการ	3	8. ธุรการ	1		
2. วิศวกรโครงการ	3	9. ช่างไฟฟ้า			
3. ผู้ช่วยโครงการ	-	10. ช่างประปา	18		
4. สถาปนิก / วิศวกร	8	11. ช่างดับเพลิง	14		
5. ผู้ควบคุมงาน	1	12. ช่างเชื่อม	6		
6. หัวหน้าคนงาน	-	13. คนขับรถ	1		
7. ช่างเขียนแบบ	2	14. อื่นๆ	-		
เครื่องจักร (ระบุจำนวน)			แนวทางการแก้ไข		
1. Crawler Crane 60 Ton.	-	4. Generator	-		
2. Boring Crane 90 Ton	-	5. รถ	-		
3. Back Hoe PC200	-	6. อื่นๆ	-		
รายงานโดย : บริษัท พรีเมียม จำกัด (มหาชน)	ทบทวนโดย : บริษัท โปรเจ็ค แอลโลเอ็นซ์ จำกัด				
ลายเซ็น : 	ลายเซ็น : 				
ชื่อ : (นายกฤตชัย อินทราทิพย์)	ชื่อ : ธีระพงษ์ แก้วฉิมพลี				
วันที่ : 24/4/67	วันที่ : 24/04/67				
ข้อเสนอแนะ :	ข้อเสนอแนะ :				
สำเนา : ☐ ☐ ☐			เวียนภายใน → จัดเก็บ ☒		

บริษัท พรีเมียม จำกัด (มหาชน)
งาน : ระบบวิศวกรรมประกอบอาคาร
โครงการ **VEHHA HUAHIN**

รายงานการทำงานประจำวัน

ถึง : บริษัท โปรเจ็ค แอลโลเอชั่น จำกัด

วันที่ทำงาน : 23/4/67

เรียน : คุณวุฒิเลศ ทองดี

เลขที่ : DRP/PB/PAC/MEP/188

(รายการงานที่ดำเนินการวันนี้)

หน้า 2 / 15

ลำดับที่	รายการ โปรดทำเครื่องหมายออกจัน (*) ถ้าข้อความ กรณีเป็นงานที่เกิดสะกดไฟ	สถานที่	จำนวน คนงาน	% งานที่ แล้วเสร็จ	หมายเหตุ
ก.	งานตามเอกสารขอเข้าทำงาน				
1	ติดตั้งท่อค้ำเพลิง ชั้น 1*	GL.8-15/A-D	4	85%	
2	ติดตั้งท่อ Riser ค้ำเพลิง ชั้น 3*	GL.4-5/C-D	3	60%	
3	ติดตั้งท่อน้ำ Riser S,W,KW,V ชั้น 8	GL.1-8/A-D	7	30%	
4	งานติดตั้ง SUPPORT ท่อน้ำแอร์ ทางเดินชั้น 8	GL.1-8/A-D	6	5%	
5	งานติดตั้งท่อ W,KW,V ชั้น 10	GL.1-15/A-D	7	60%	
6	งานติดตั้งท่อ, BOX ฝังเสา SLEEVE FOR FIXTURE FOR 16th FLOOR (PART 2)	GL.1-15/A-D	11*	100%	
ข.	งานที่เปลี่ยนแปลงหรือเพิ่มเติมจากเอกสารขอเข้าทำงาน				
1	งานติดตั้งลงตำแหน่งหัว SPK. ห้องพัก ชั้น 8*	GL.1-15/A-D	7	40%	
2	ติดตั้งท่อน้ำค้ำในผนัง ชั้น 8	GL.8-15/A-D	4	10%	
3	งานเดินท่อห้องพื้นที่ของงาน LIGHTING, EMERGENCY AND EXIT LIGHT SYSTEM ชั้น B	GL.5-15/A-D	11*	40%	
4	งานติดตั้ง SUPPORT MAIN POWER และสื่อสารของทางเดิน ชั้น 8		6	20%	

บริษัท ฟรีบิลท์ จำกัด (มหาชน)
งาน : ระบบวิศวกรรมประกอบอาคาร
โครงการ VEHHA HUAHIN

รายงานการทำงานประจำวัน

ถึง : บริษัท โปรเจ็ค แอลไลแอนซ์ จำกัด
เรียน : คุณวุฒิเลิศ ทองดี

วันที่ทำงาน : 23/4/67
เลขที่ : DRP/PB/PAC/MEP/188

(รายงานงานที่ดำเนินการวันนี้)

หน้า 3 / 45



ติดตั้งท่อคัปเพิลจิง ชั้น 1*



ติดตั้งท่อ Riser คัปเพิลจิง ชั้น 3*



ติดตั้งท่อเมน Riser S,W,KW,V ชั้น 8



งานติดตั้ง SUPPORT ท่อน้ำยาแอร์ ทางเดินชั้น 8

บริษัท ฟรีบิลท์ จำกัด (มหาชน)
งาน : ระบบวิศวกรรมประกอบอาคาร
โครงการ VEHHA HUAHIN

รายงานการทำงานประจำวัน

ถึง : บริษัท โปรเจ็ค แอลโลเอชั่น จำกัด

วันที่ทำงาน : 23/4/67

เรียน : คุณวุฒิเลิศ ทองดี

เลขที่ : DRP/PB/PAC/MEP/188

(รายการงานที่ดำเนินการวันนี้)

หน้า 4 / 47



งานติดตั้งตำแหน่งหัว SPK. ห้องพัก ชั้น 8*



ติดตั้งท่อน้ำดีในผนัง ชั้น 8



งานติดตั้งท่อน้ำ W,KW,V ชั้น 10



งานติดตั้งท่อน้ำ W,KW,V ชั้น 10

บริษัท พรีเมียม จำกัด (มหาชน)
งาน : ระบบวิศวกรรมประกอบอาคาร
โครงการ VEHHA HUAHIN

รายงานการทำงานประจำวัน

ถึง : บริษัท โปรเจ็ค แอลโลเอชั่น จำกัด

วันที่ทำงาน : 23-4-67

เรียน : คุณวุฒิเลิศ ทองดี

เลขที่ : DRP/PB/PAC/MEP/188

(รายการงานที่ดำเนินการวันนี้)

หน้า ๗ / ๑๗




งานติดตั้งท่อ, BOX ฝังเสา SLEEVE FOR FIXTURE FOR 6th FLOOR (PART 2)



งานเดินท่อท้องพื้นของงาน LIGHTING, EMERGENCY AND EXIT LIGHT SYSTEM ชั้น B



งานติดตั้ง SUPPORT MAIN POWER และตู้สื่อสารของทางเดิน ชั้น 8

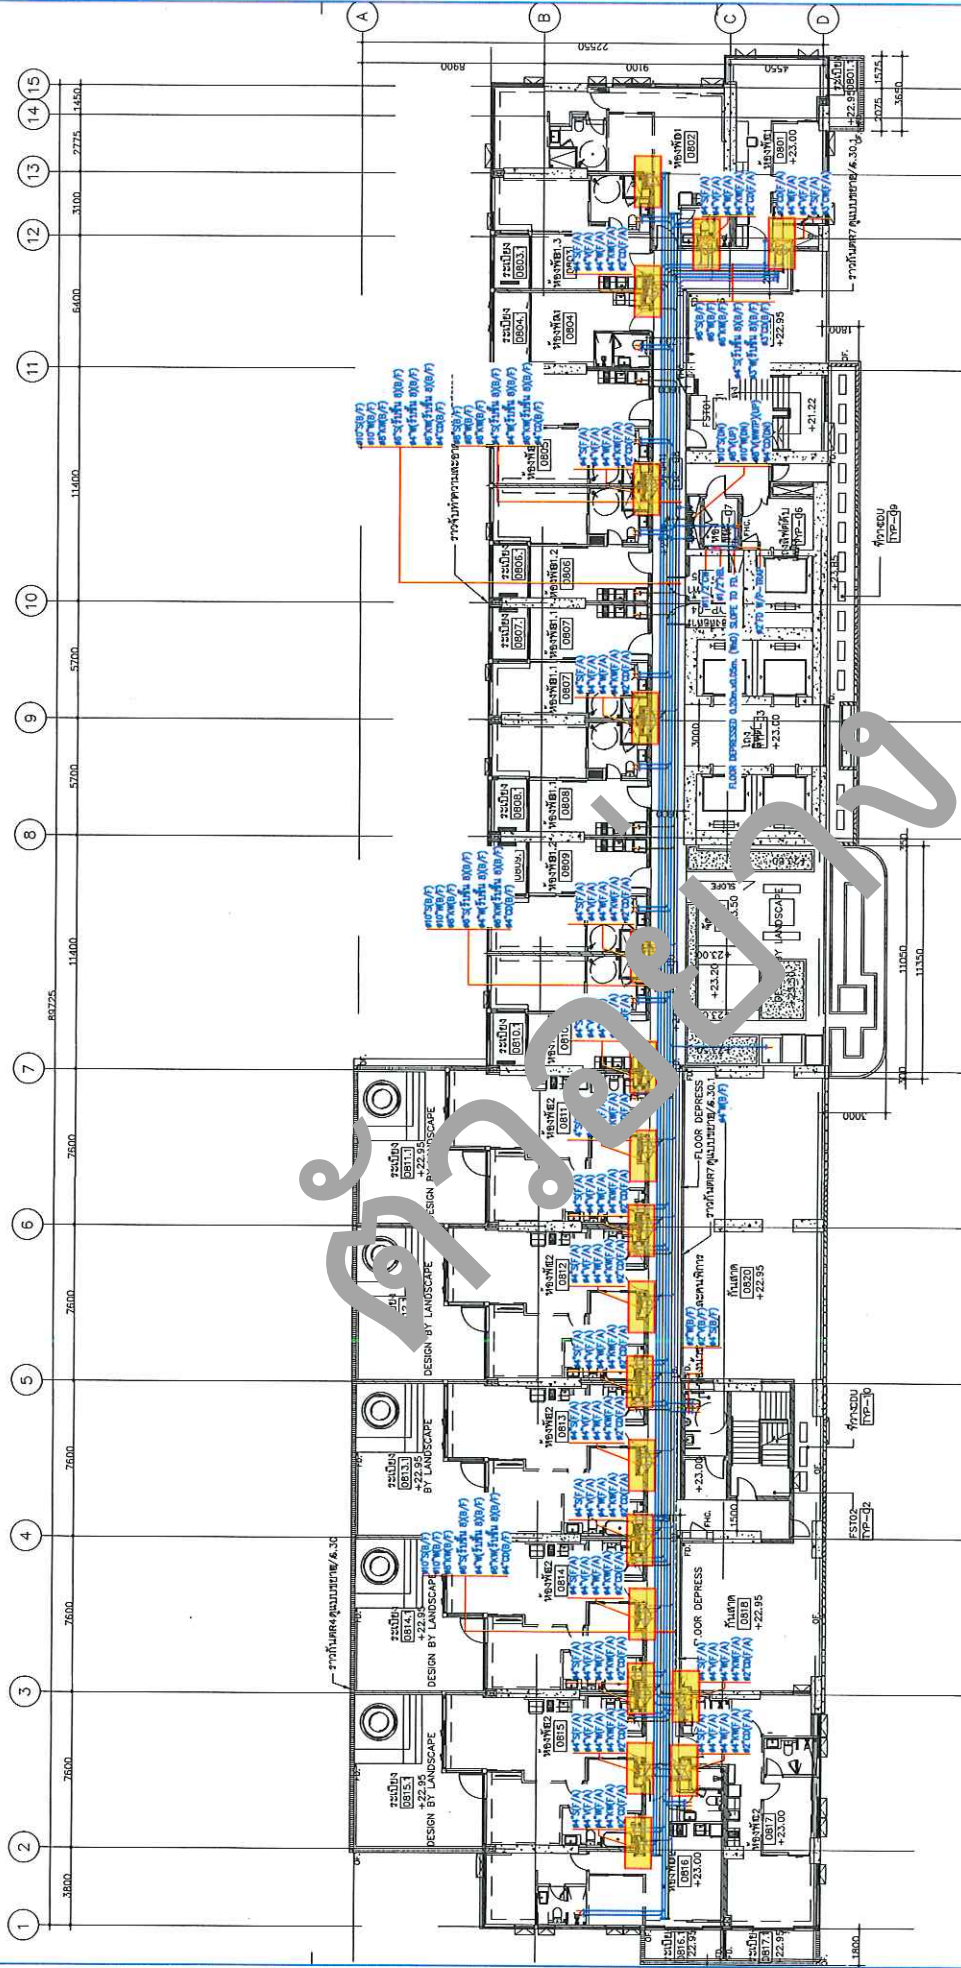

WASTE WATER SYSTEM FOR 8th FLOOR PLAN
SCALE AS 1:200
SCALE AT 1:125



OWNER
บริษัท ห้วยหิน สกาย ลิฟวิ่ง จำกัด

PROJECT NAME Vehha Hauhin

DRAWING NO.

CHECK BY

ISSUE/REVISION

DRAWING TITLE

UNITARY ENGINEER

CAL ENGINEER

ENGINEER SQ

ENGINEER SIGNED

SIGNED

ARCHITE

PROJECT NAME **Venha Hauhin**


[illegible]


[illegible][illegible]

THE PROPERTY OF ARCHITECTS 441 LIMITED OR
 ASSOCIATES, IT IS ISOLATED SUBJECT TO RETURN UPON
 DEMAND. IT IS NOT TO BE REPRODUCED OR TRANSMITTED
 IN ANY FORM OR BY ANY MEANS, ELECTRONIC OR
 MECHANICAL, INCLUDING PHOTOCOPYING, RECORDING,
 OR BY ANY INFORMATION STORAGE AND RETRIEVAL
 SYSTEM, WITHOUT PERMISSION IN WRITING FROM
 ARCHITECTS 441 LIMITED. SEE FIGURED BACKGROUND ONLY.

PROJECT NAME: Vehha H

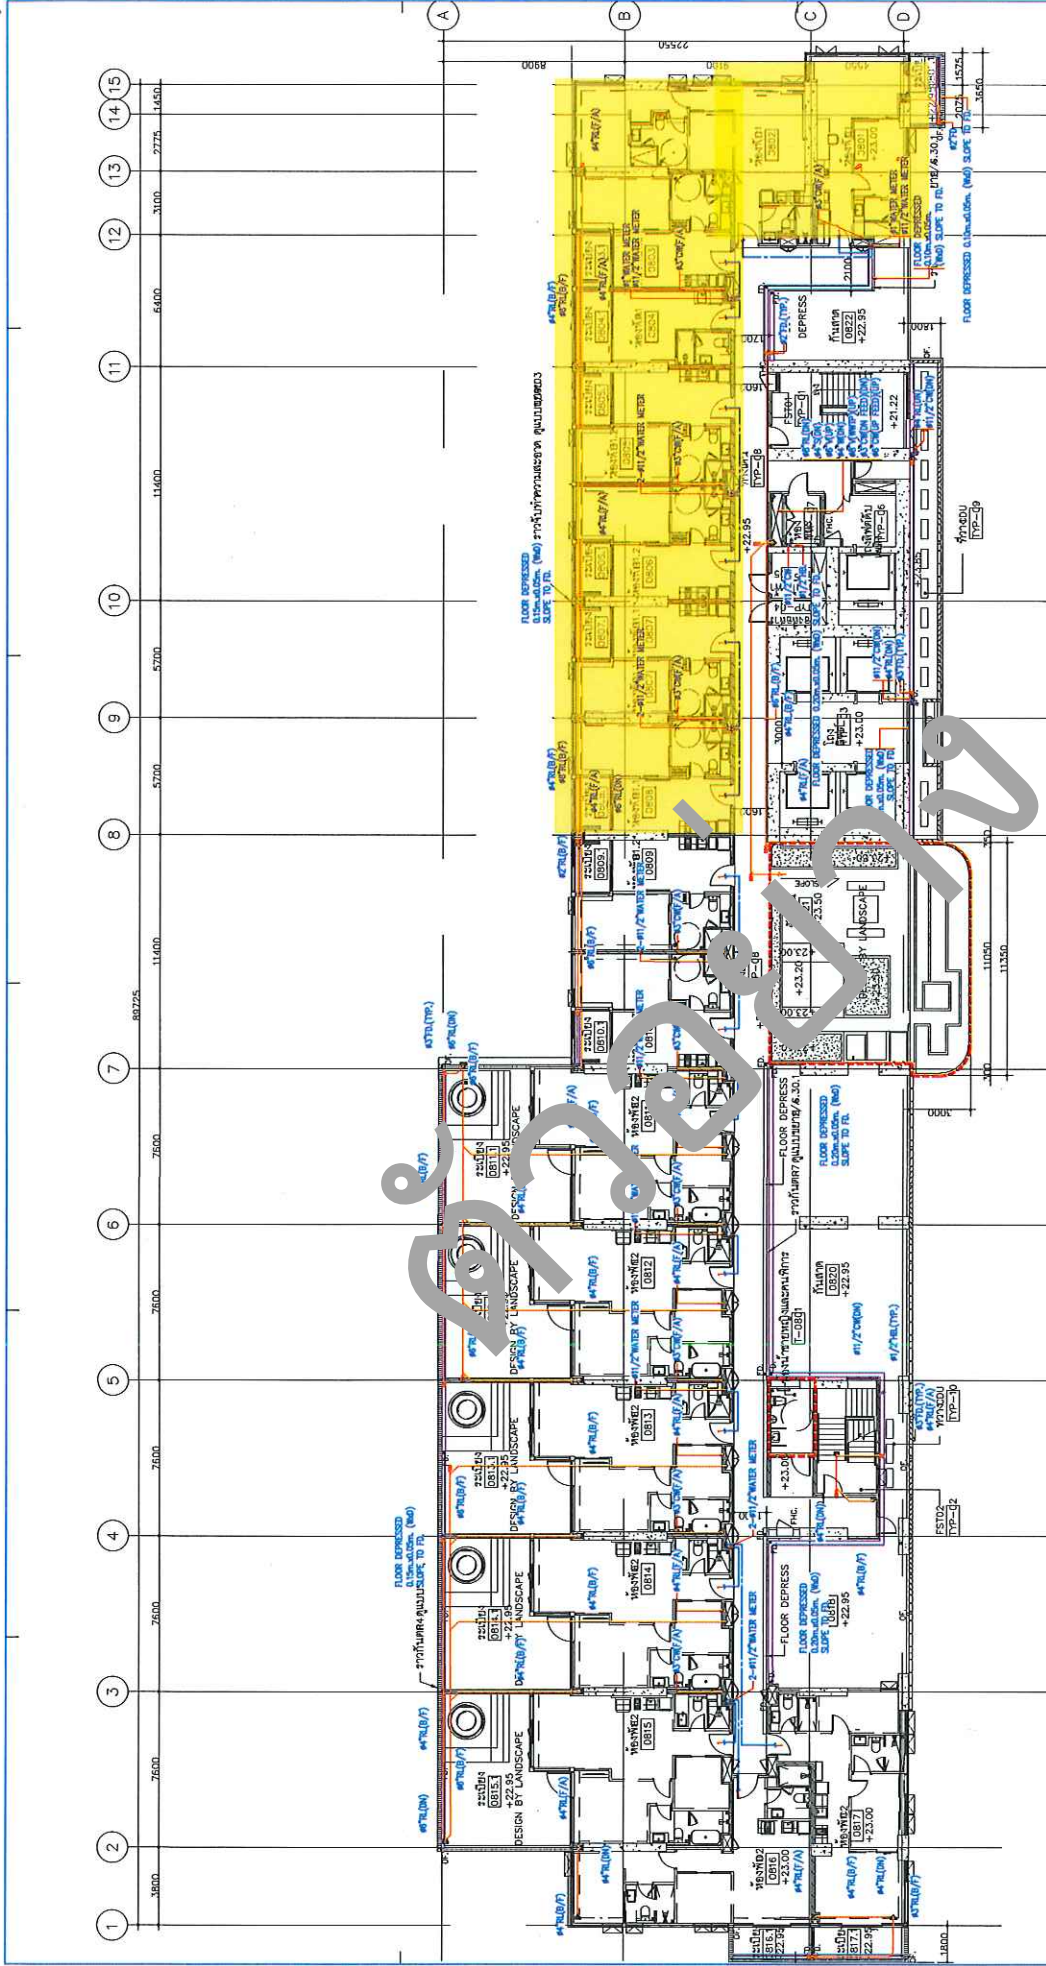

COLD WATER & RAIN LEADER SYSTEM FOR 8th FLOOR PLAN

SCALE 1:100

OWNER
บริษัท หาดหิน สยาม จำกัด

PROJECT NAME
Vehha Hauhin

GENERAL NOTE

DESIGNER
A 49

ARCHITECT
SIGNED

ARCHITECTURAL ENGINEER
SIGNED

STRUCTURAL ENGINEER
SIGNED

ELECTRICAL ENGINEER
SIGNED

MECHANICAL ENGINEER
SIGNED

LANDSCAPE ARCHITECT
SIGNED

LANDSCAPE ARCHITECT
SIGNED

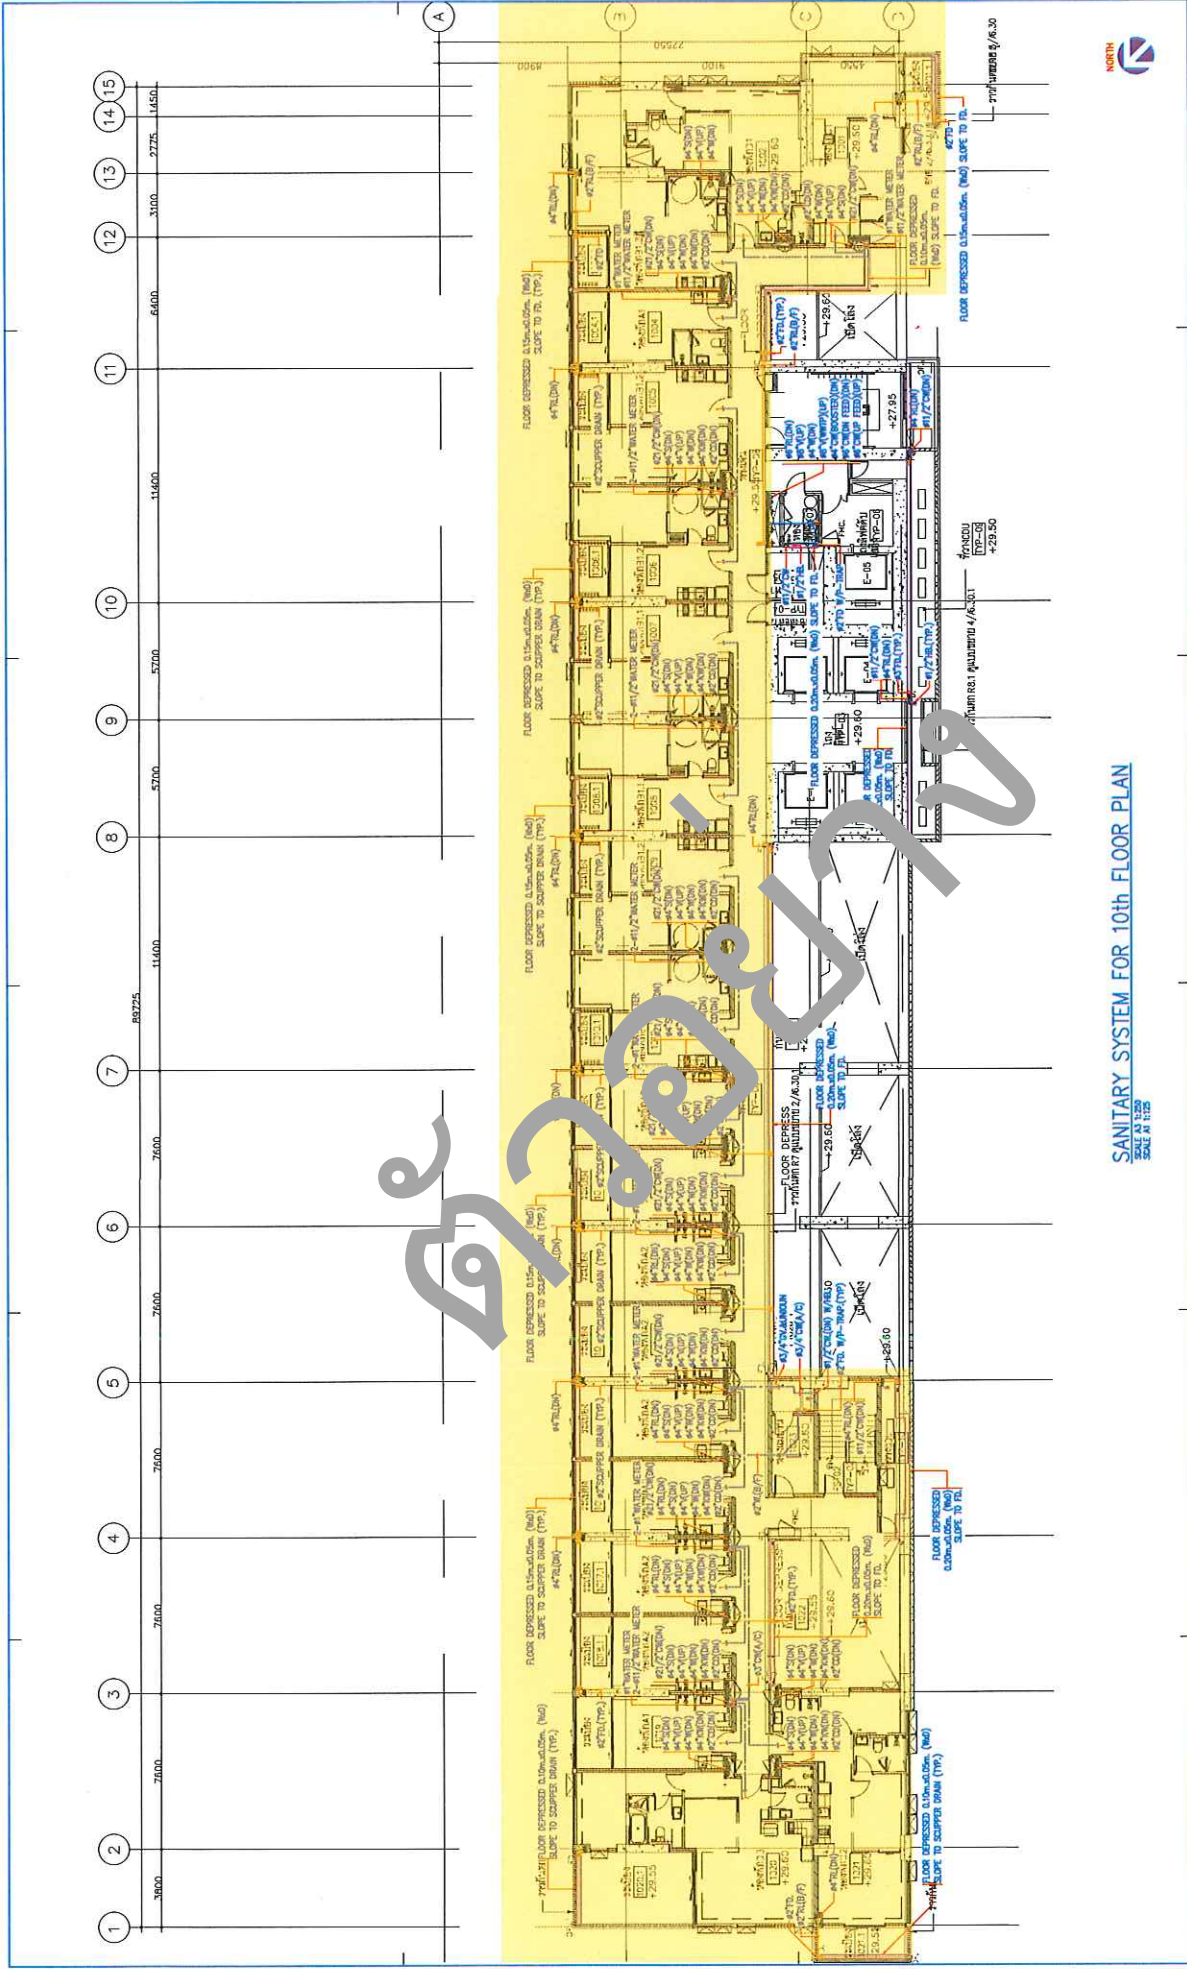

SANITARY SYSTEM FOR 10th FLOOR PLAN
SCALE: AS SHOWN


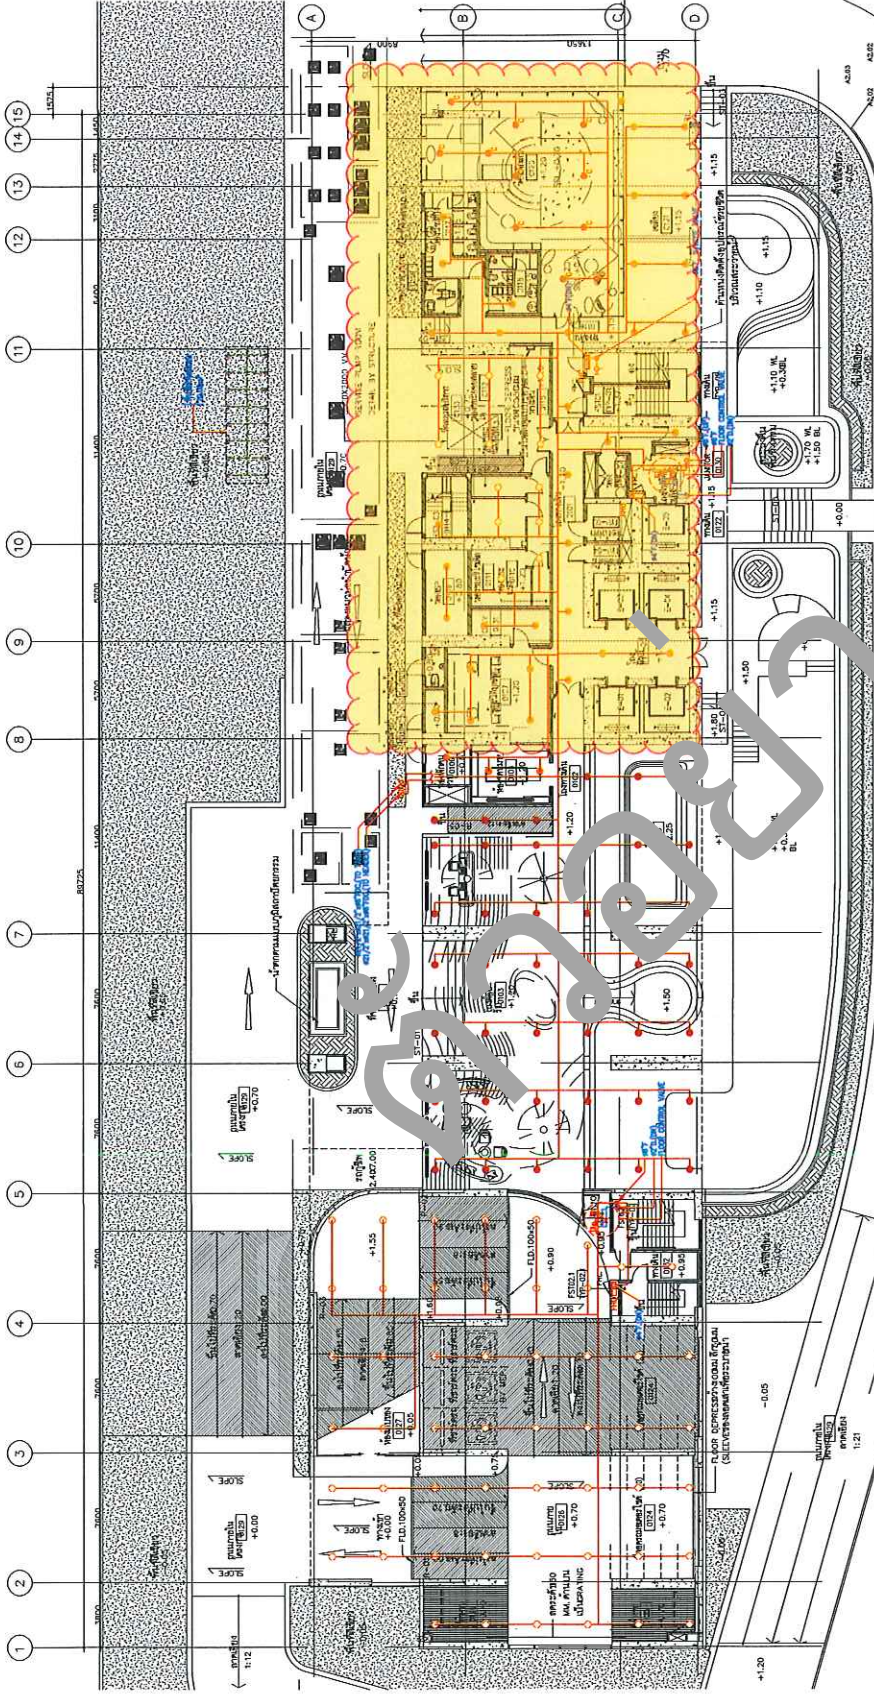



SYMBOL

1. สัญลักษณ์อุปกรณ์

- = PENDANT SPRINKLER HEADS (N=5.6, STANDARD RESPONSE)
- = UPRIGHT SPRINKLER HEADS (N=5.6, STANDARD RESPONSE)
- = CONCEALED PENDANT SPRINKLER HEADS (N=5.6, STANDARD RESPONSE)

SPRINKLER PIPE SCHEDULE (ORDINARY HAZARD)

DIAMETER (INCH)	1"	1 1/4"	2"	3"	4"	6"
SPRINKLER HEAD	2	3	5	10	20	40 100 160

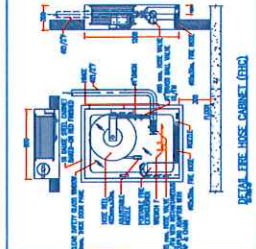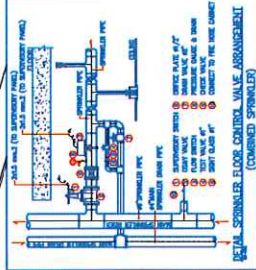

FIRE PROTECTION SYSTEM FOR 1st FLOOR PLAN
SCALE 1/100

OWNER
บริษัท บ้านปู จำกัด (มหาชน)

PROJECT NAME
Vehha Hauhin

GENERAL NOTE

DESIGNER
A 49

ARCHITECT
Vehha Hauhin

STRUCTURAL ENGINEER
[Signature]

ELECTRICAL ENGINEER
[Signature]

MECHANICAL ENGINEER
[Signature]

SANITARY ENGINEER
[Signature]

LANDSCAPE ARCHITECT
[Signature]

ISSUE/REVISION

NO.	DESCRIPTION	DATE
1	ISSUE FOR PERMIT	11/07/2561

CHECK BY
ARCHITECT [Signature]


DRAWING NO.
SH-04-02/VS

SCALE
AS SHOWN AT 1/100

DATE
11/07/2561




Project Alliance Co., Ltd.		Review Status	
เลขที่		วันที่	
☐ ไม่ดีเยี่ยม			
☐ ไม่ดี			
☐ พอใช้			
☐ ไม่ดีเยี่ยม			
โดย		วันที่	
จำนวน		วันที่	
(.....ฉบับ, อนุมัติแล้ว.....)			

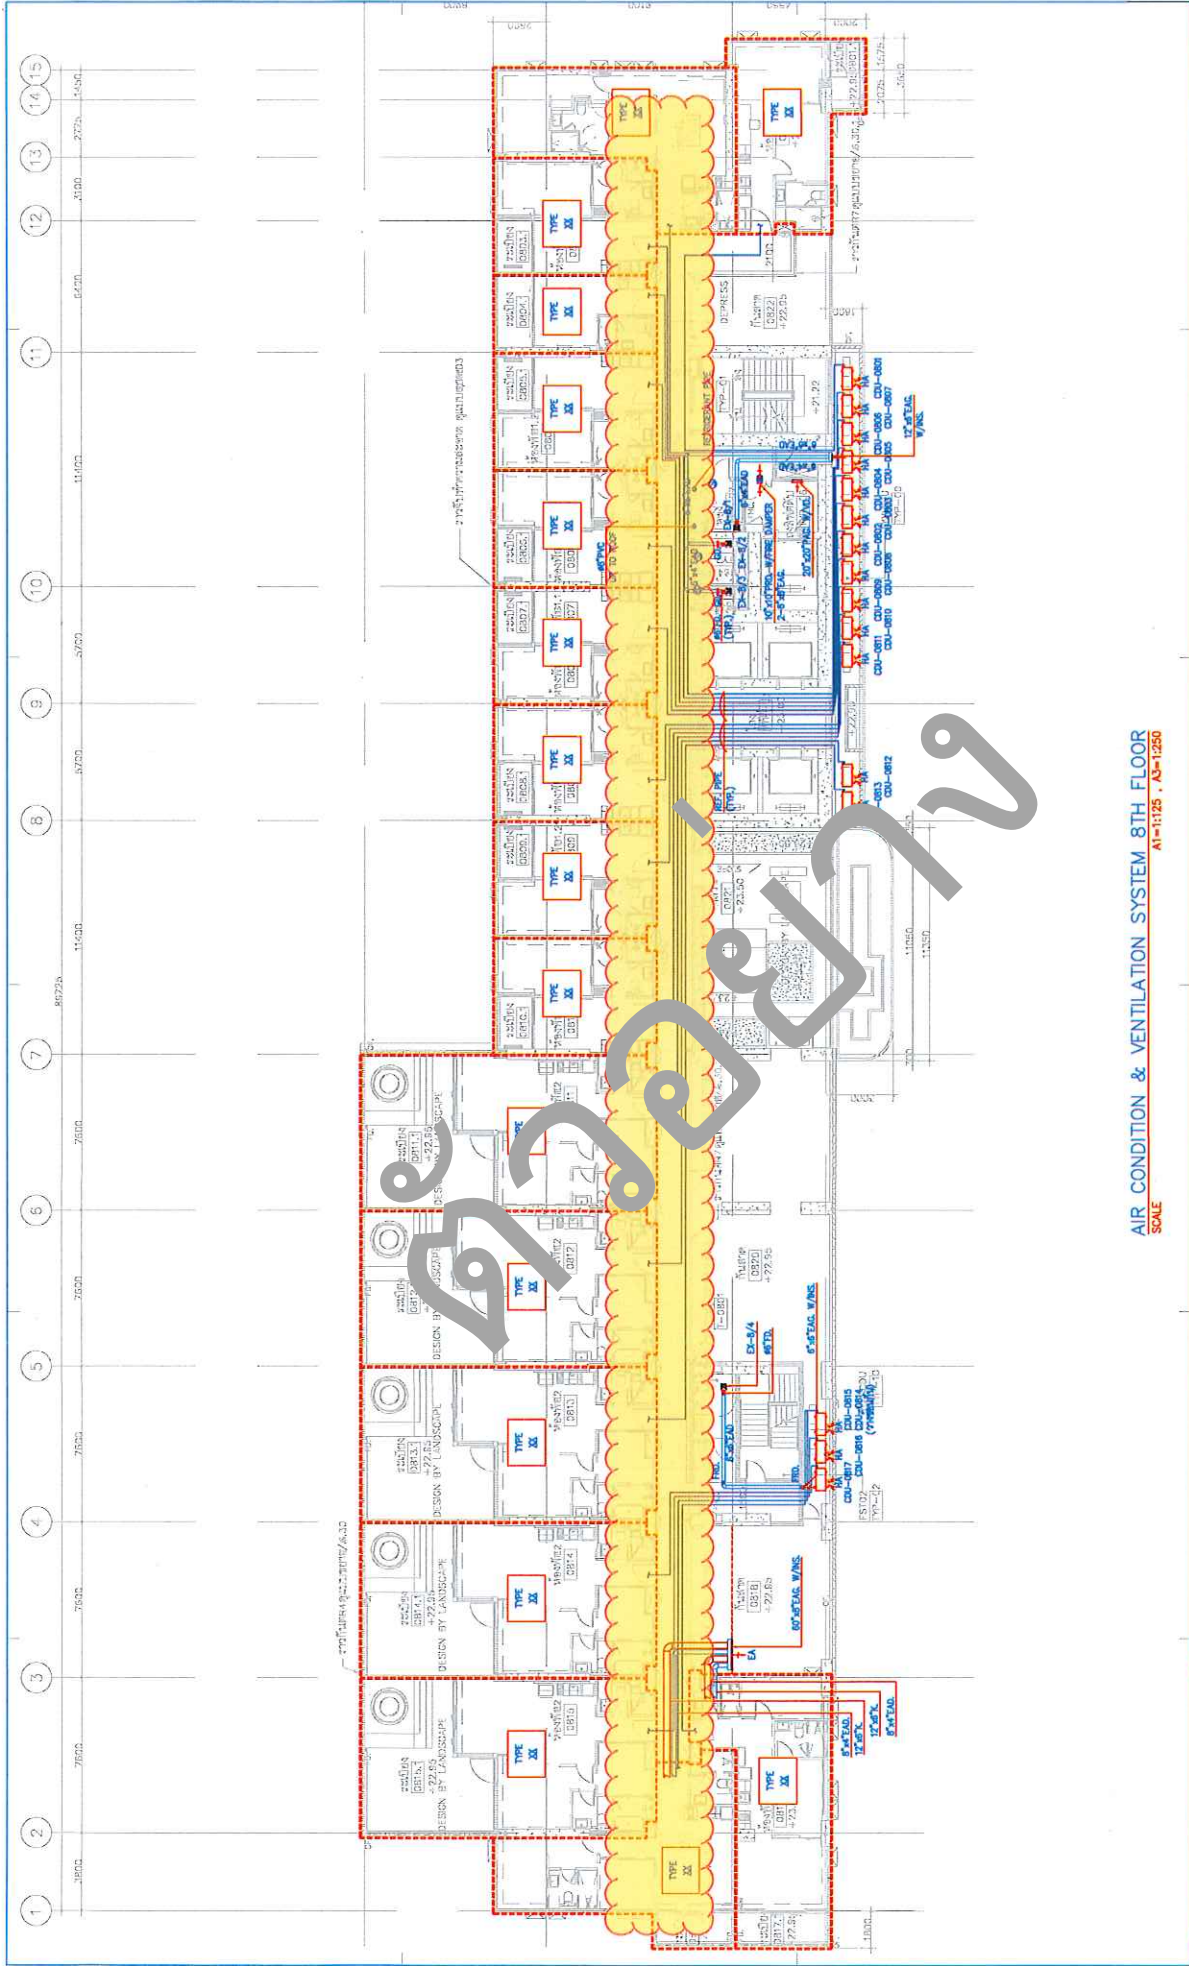

AIR CONDITION & VENTILATION SYSTEM 8TH FLOOR
SCALE: A1=1:125, A3=1:250


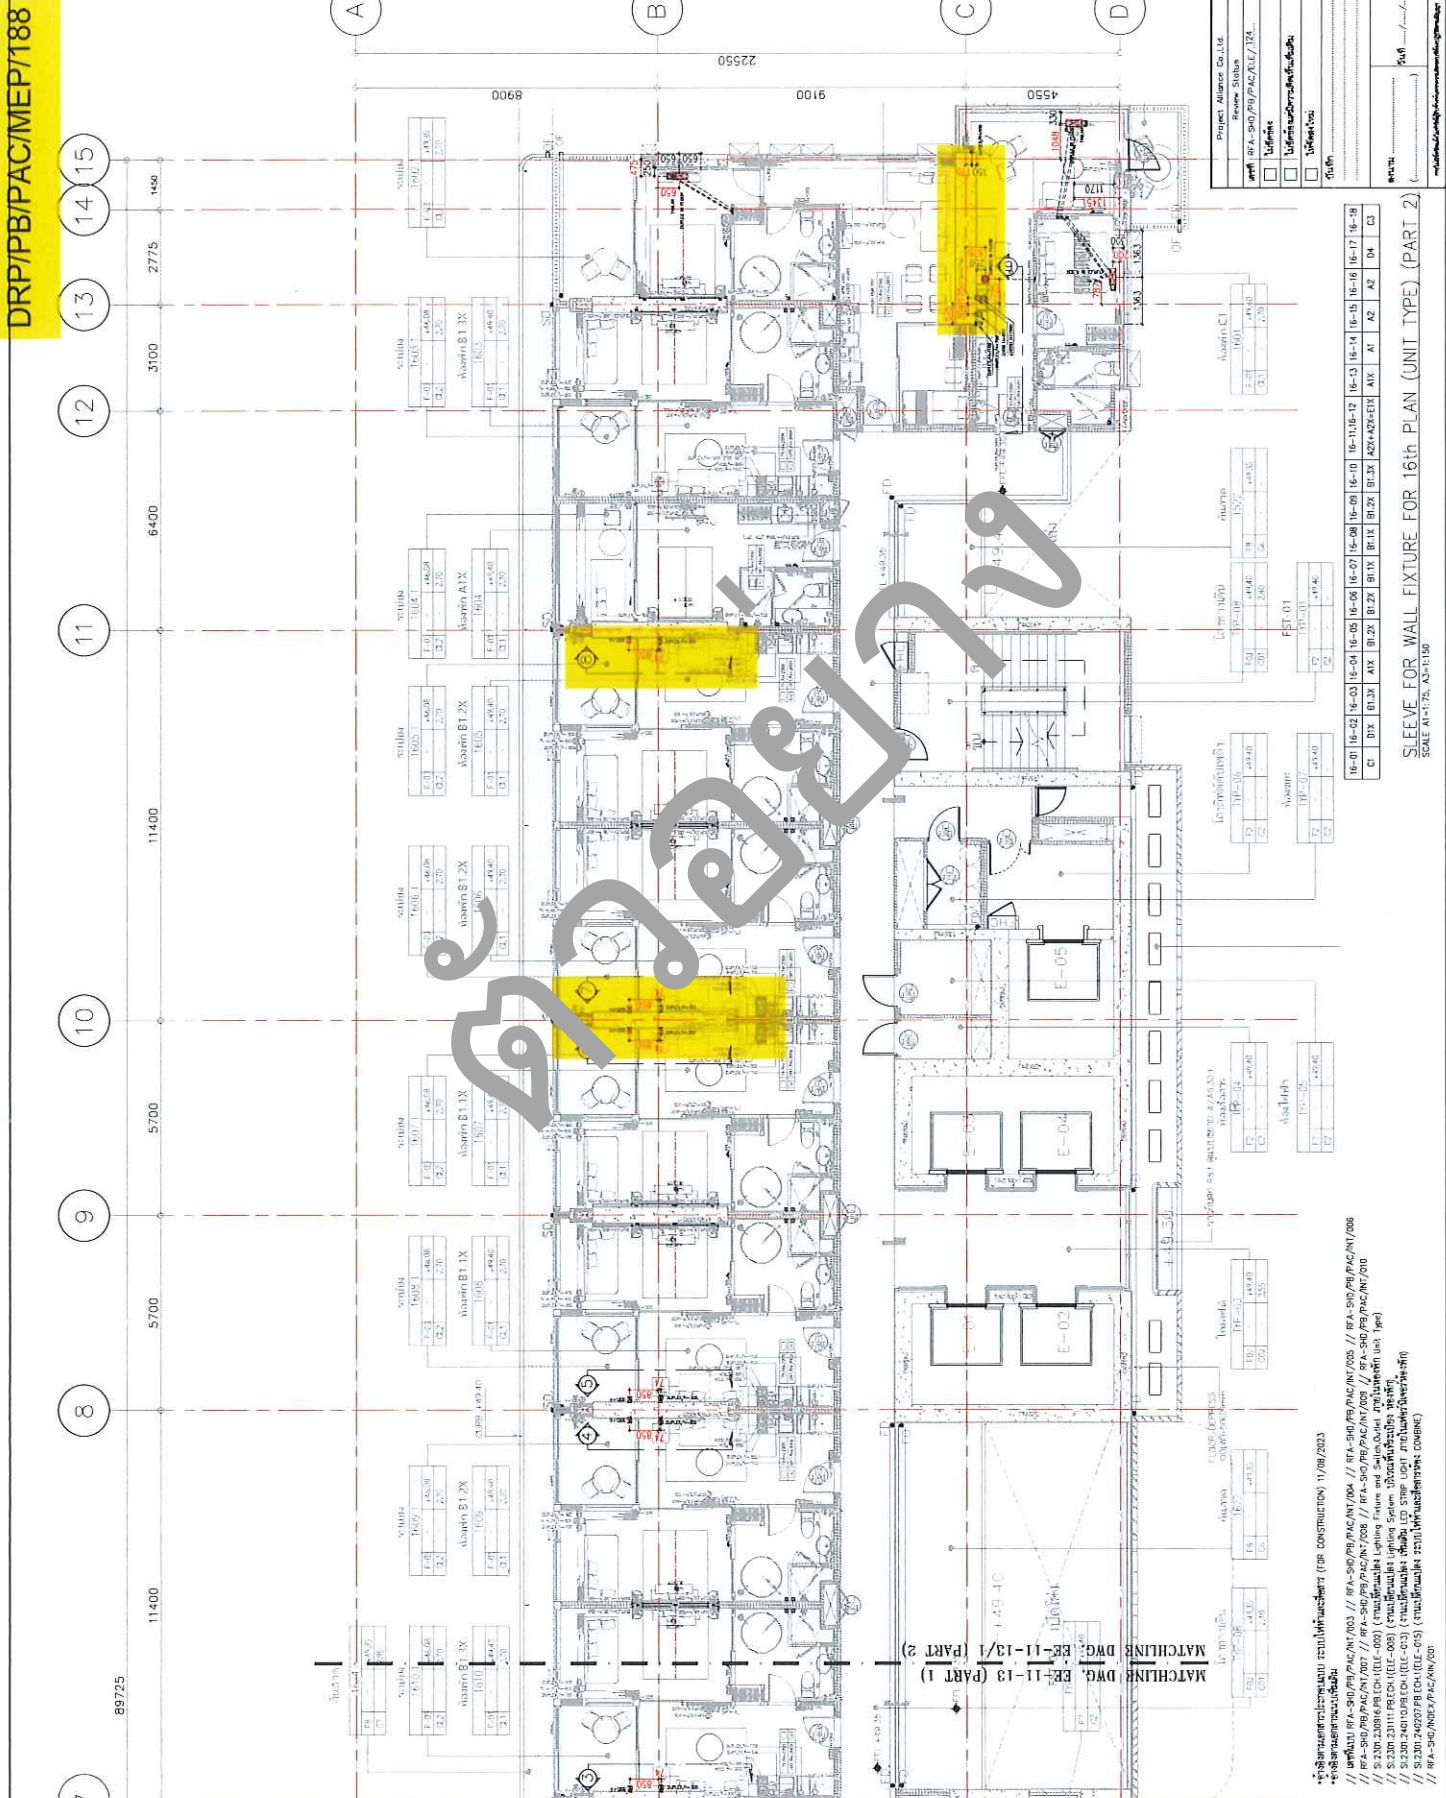




A 49



AE 49

MITR

TECTONIX

LANDSCAPE TECTONIX LIMITED

PAC

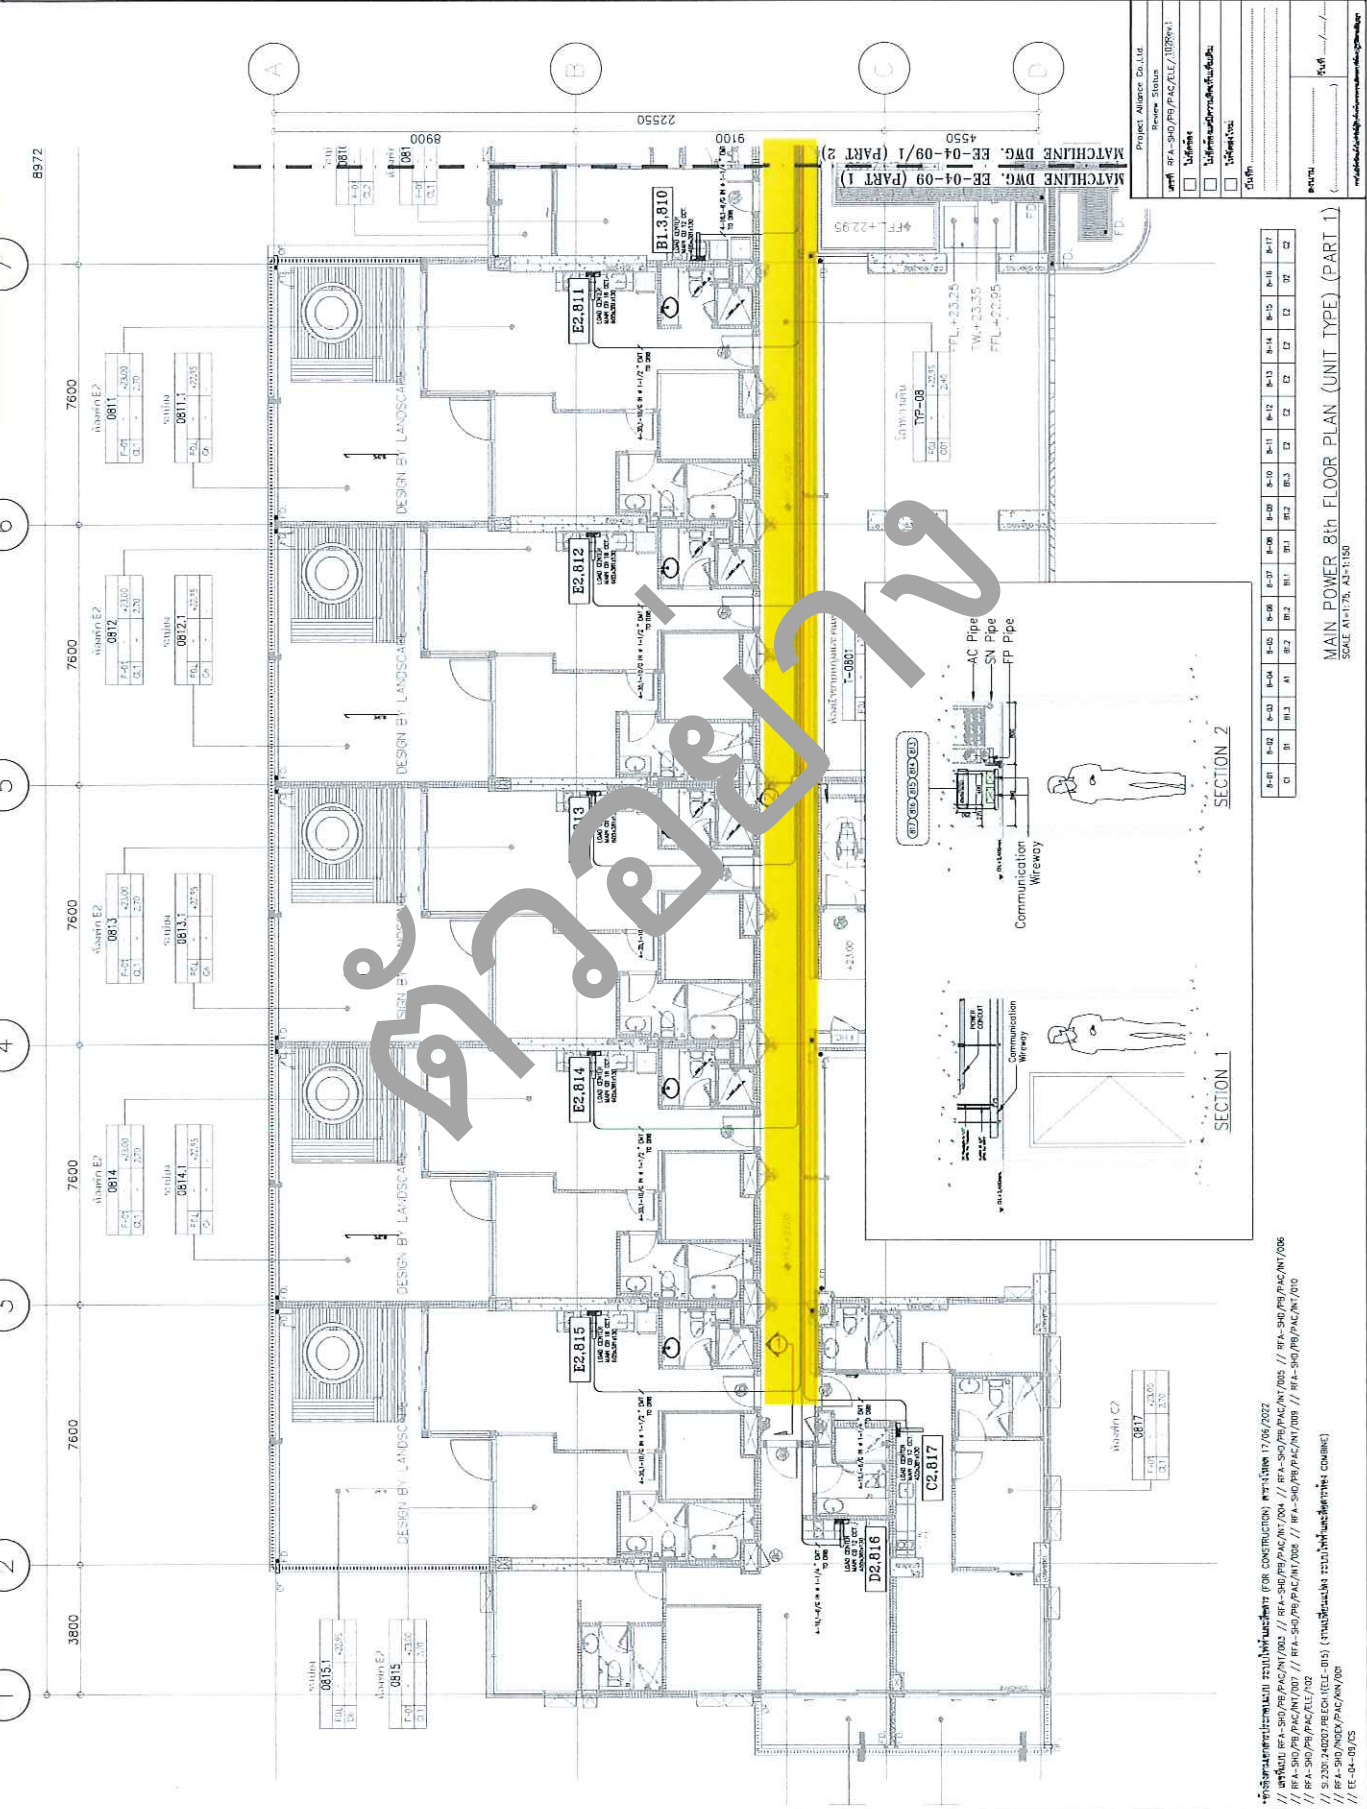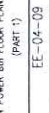

MAIN POWER 8th FLOOR PLAN (UNIT TYPE) (PART 1)
SCALE: 1:175, A3+1:150



